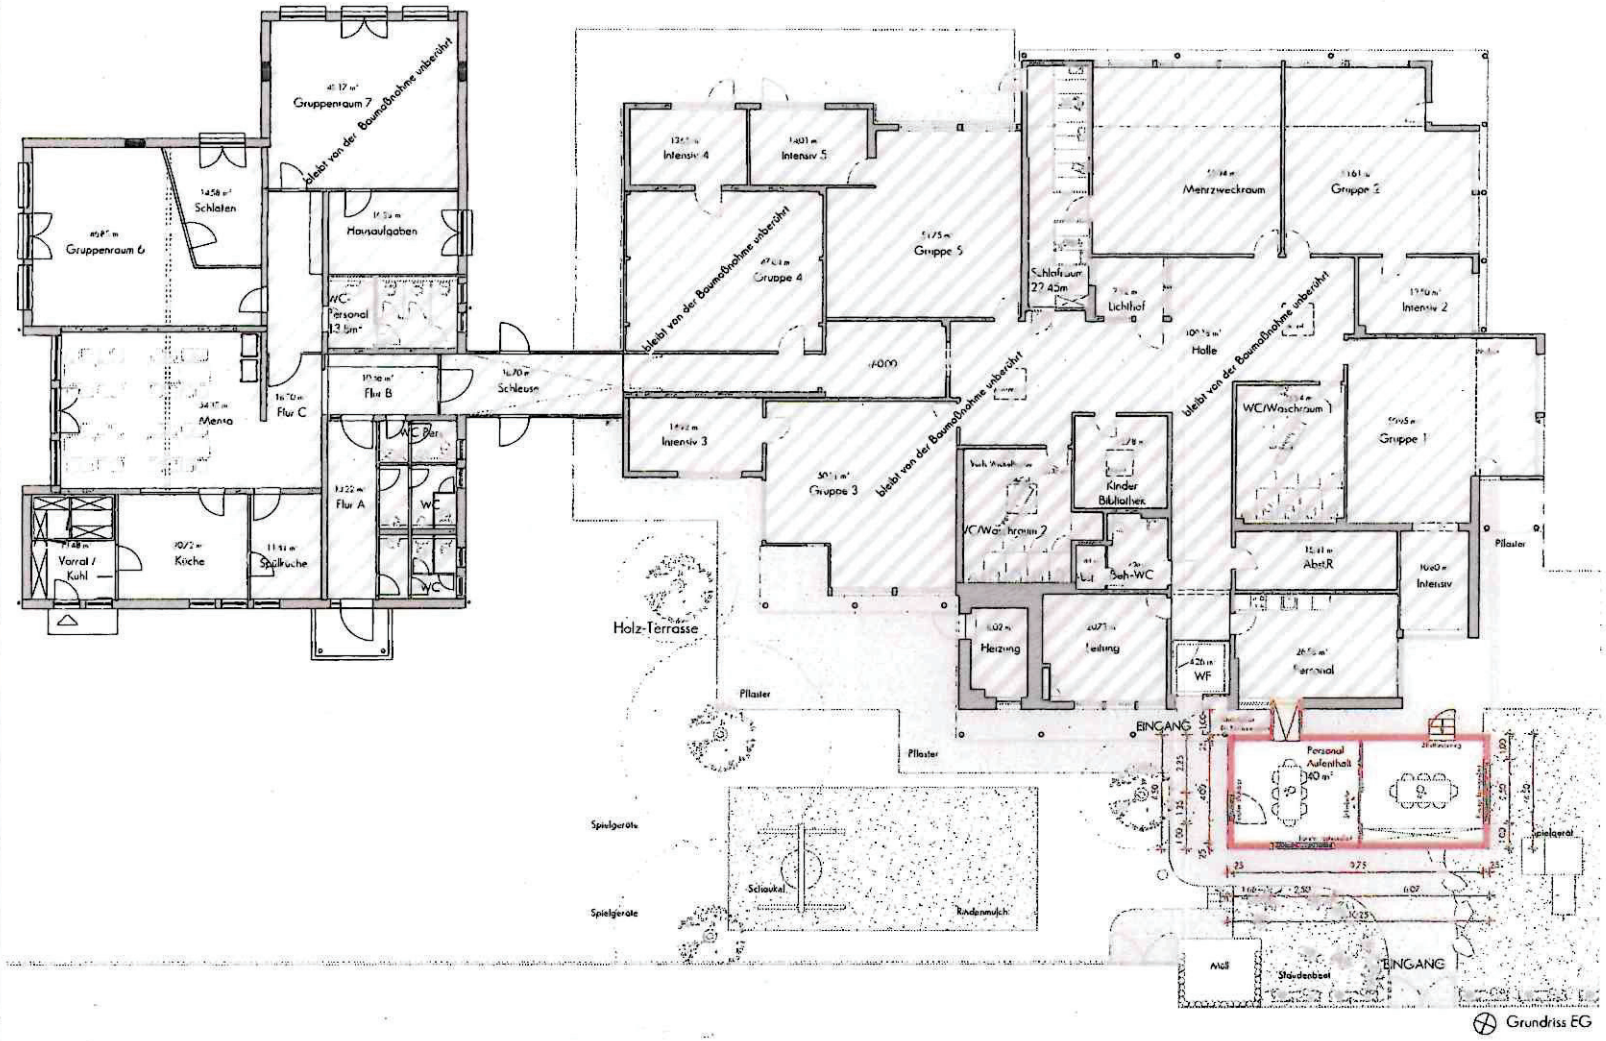

Grundriss EG

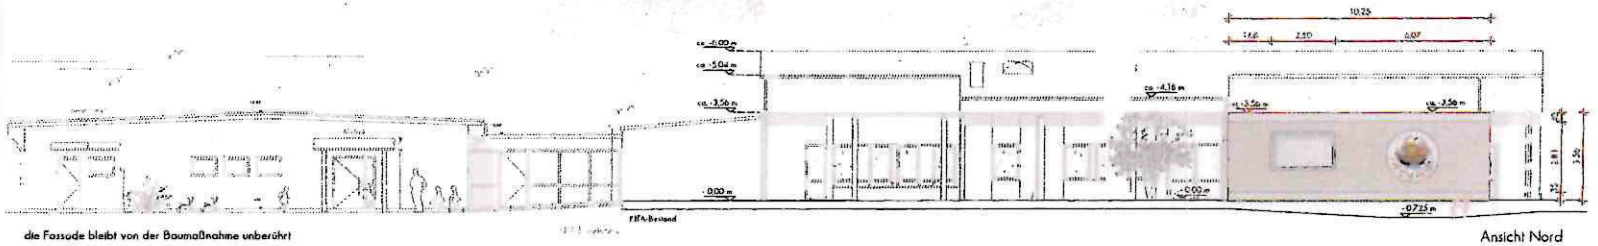

Ansicht Nord

die Fassade bleibt von der Baumaßnahme unberührt

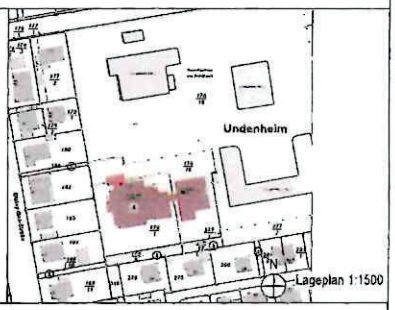

Lageplan 1:1500

projekt
a2401 | UMBAU ARCHE NOAH
Stanislaus-Schwamb-Straße 105
55278 Undenheim

auftraggeber
Gemeinde Undenheim, vertr. durch Ortsbürgermeister Herrn Becker
Georg-Wiegand-Wil-Platz 1
55278 Undenheim

art | datum | unterschrift

entwurfsverfasser
Dipl.-Ing. Timm Helbach | freier Architekt dwb BDA
Grundstraße 2
55118 Mainz
mail@timmhelbach.de
tel. 49 (0) 31 3252860
mobil 0160/1620424
art | datum | unterschrift

inhalt
Bauzeichnungen
Grundriss EG, Ansicht

TEMPORÄRER PERSONALRAUM KITA ARCHE NOAH

datum	gezeichnet	maßstab	format	filename
04.04.2024	NG	1:100	A1	a2401_RA_Undnhm Arche Noah

DIESER PLAN IST NACH DEN GESETZ UND URHEBER-RECHTE UND VERWANDTE SCHUTZRECHTE VOR DER BENUTZUNG DURCH DRITTE OHNE ZUSTIMMUNG DES ARCHITEKTEN GESCHÜTZT

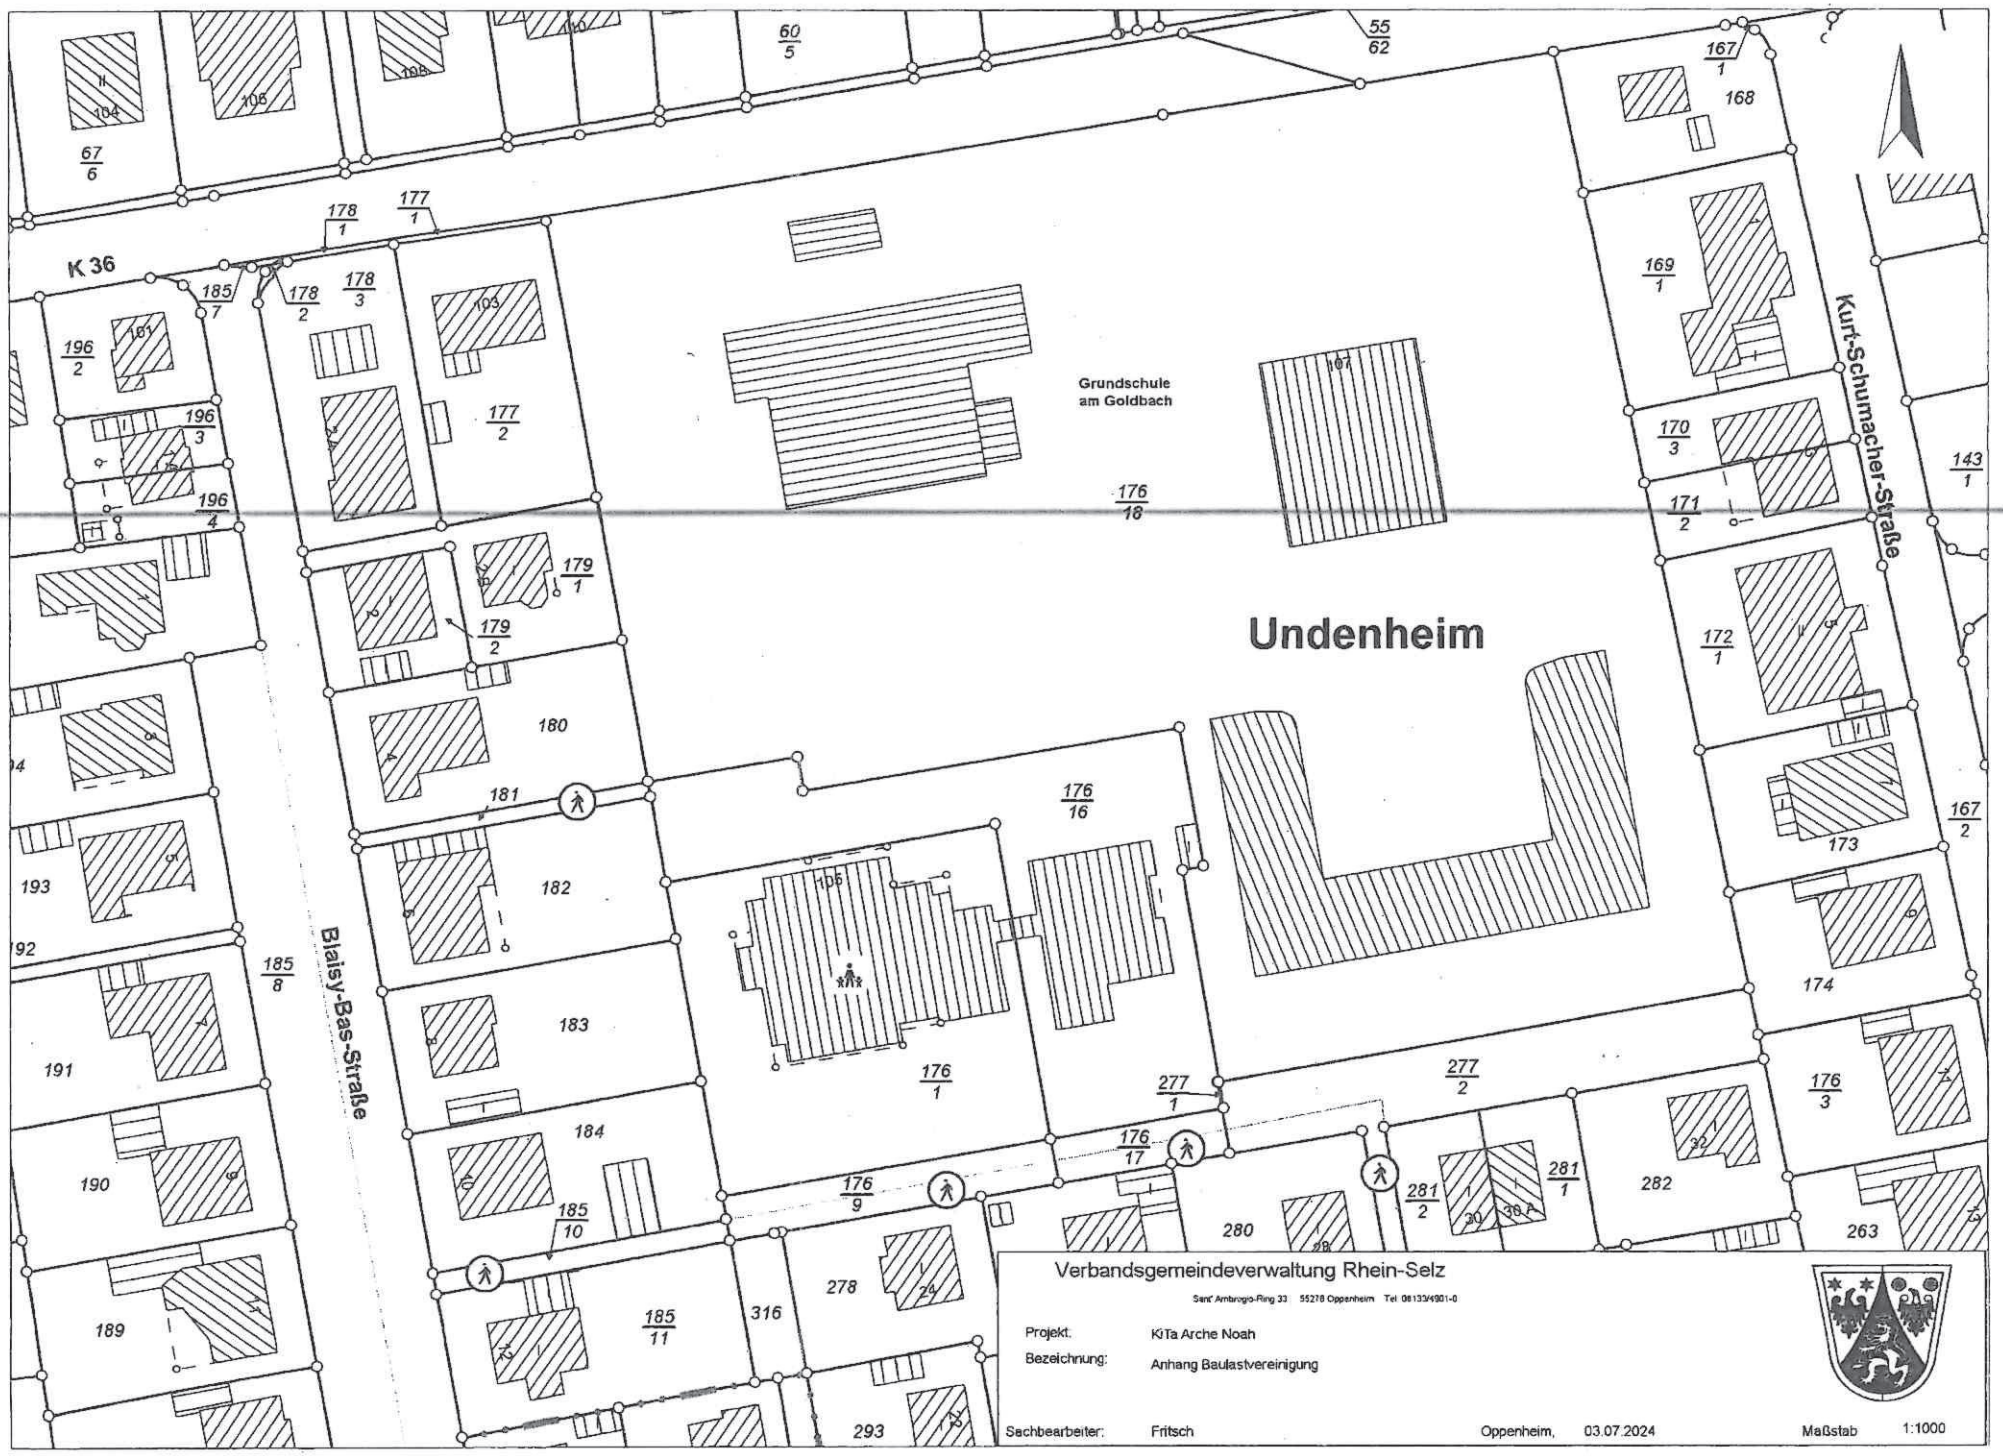
K 36
Grundschule
am Goldbach
Undenheim
Blaisy-Bas-Straße
Kurt-Schumacher-Straße
Verbandsgemeindeverwaltung Rhein-Selz
Sant' Ambrogio-Ring 33 55278 Oppenheim Tel 06133/4901-0
Projekt: KiTa Arche Noah
Bezeichnung: Anhang Baulastvereinigung
Sachbearbeiter: Fritsch
Oppenheim, 03.07.2024
Maßstab 1:1000