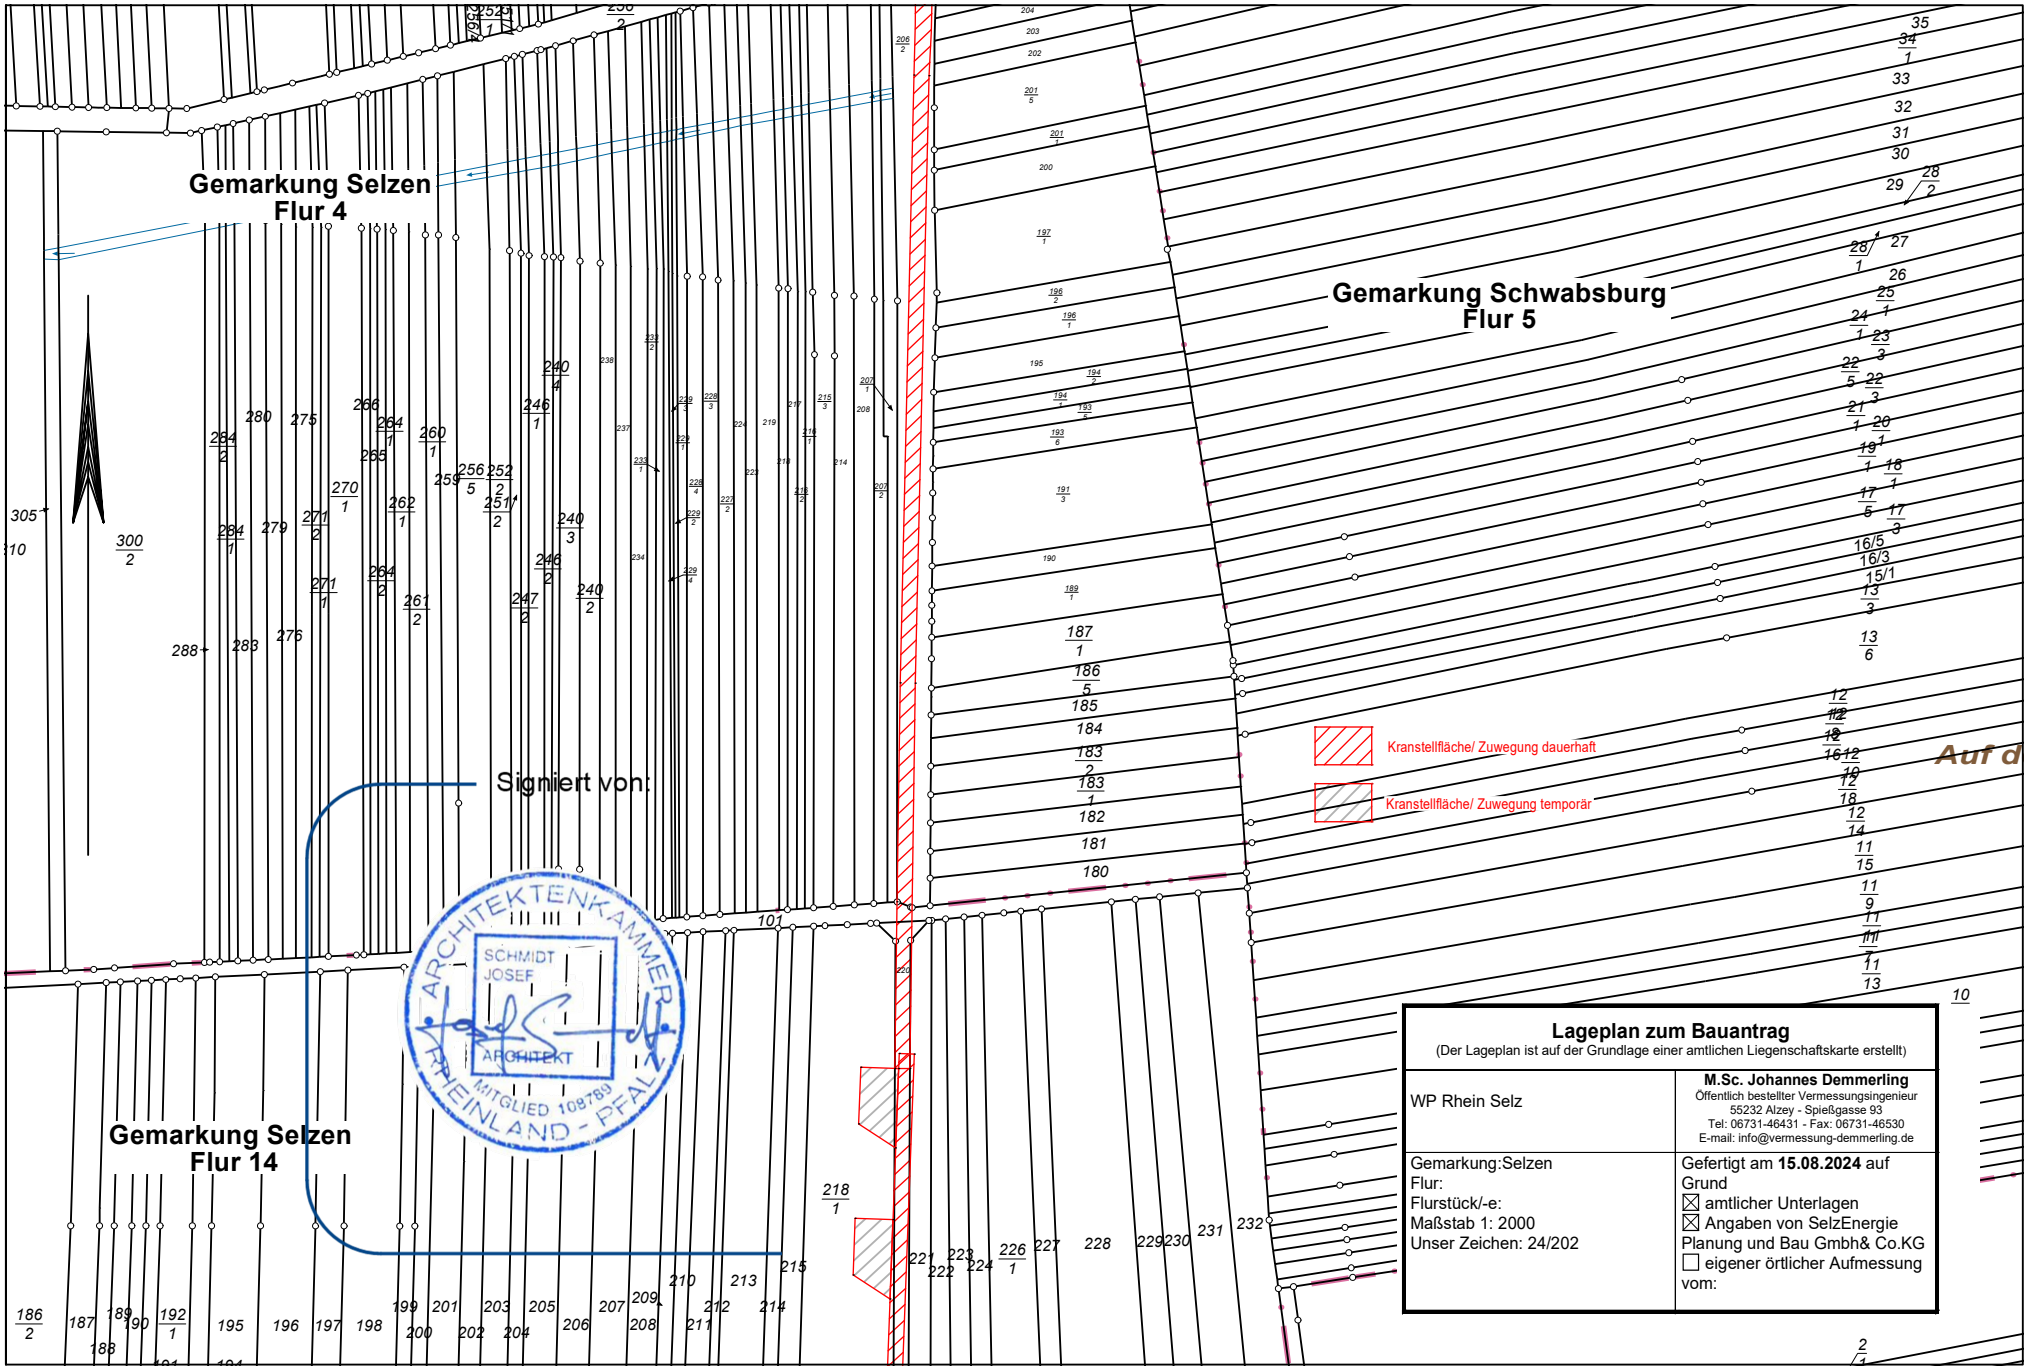

Lageplan zum Bauantrag

(Der Lageplan ist auf der Grundlage einer amtlichen Liegenschaftskarte erstellt)

WP Rhein Selz	**M.Sc. Johannes Demmerling** Öffentlich bestellter Vermessungsingenieur 55232 Alzey - Spießgasse 93 Tel: 06731-46431 - Fax: 06731-46530 E-mail: info@vermessung-demmerling.de
Gemarkung:Selzen Flur: Flurstück/-e: Maßstab 1: 2000 Unser Zeichen: 24/202	Gefertigt am **15.08.2024** auf Grund ☒ amtlicher Unterlagen ☒ Angaben von SelzEnergie Planung und Bau Gmbh& Co.KG ☐ eigener örtlicher Aufmessung vom: