8.3 Flächennutzungsplan der betroffenen Ortsgemeinden

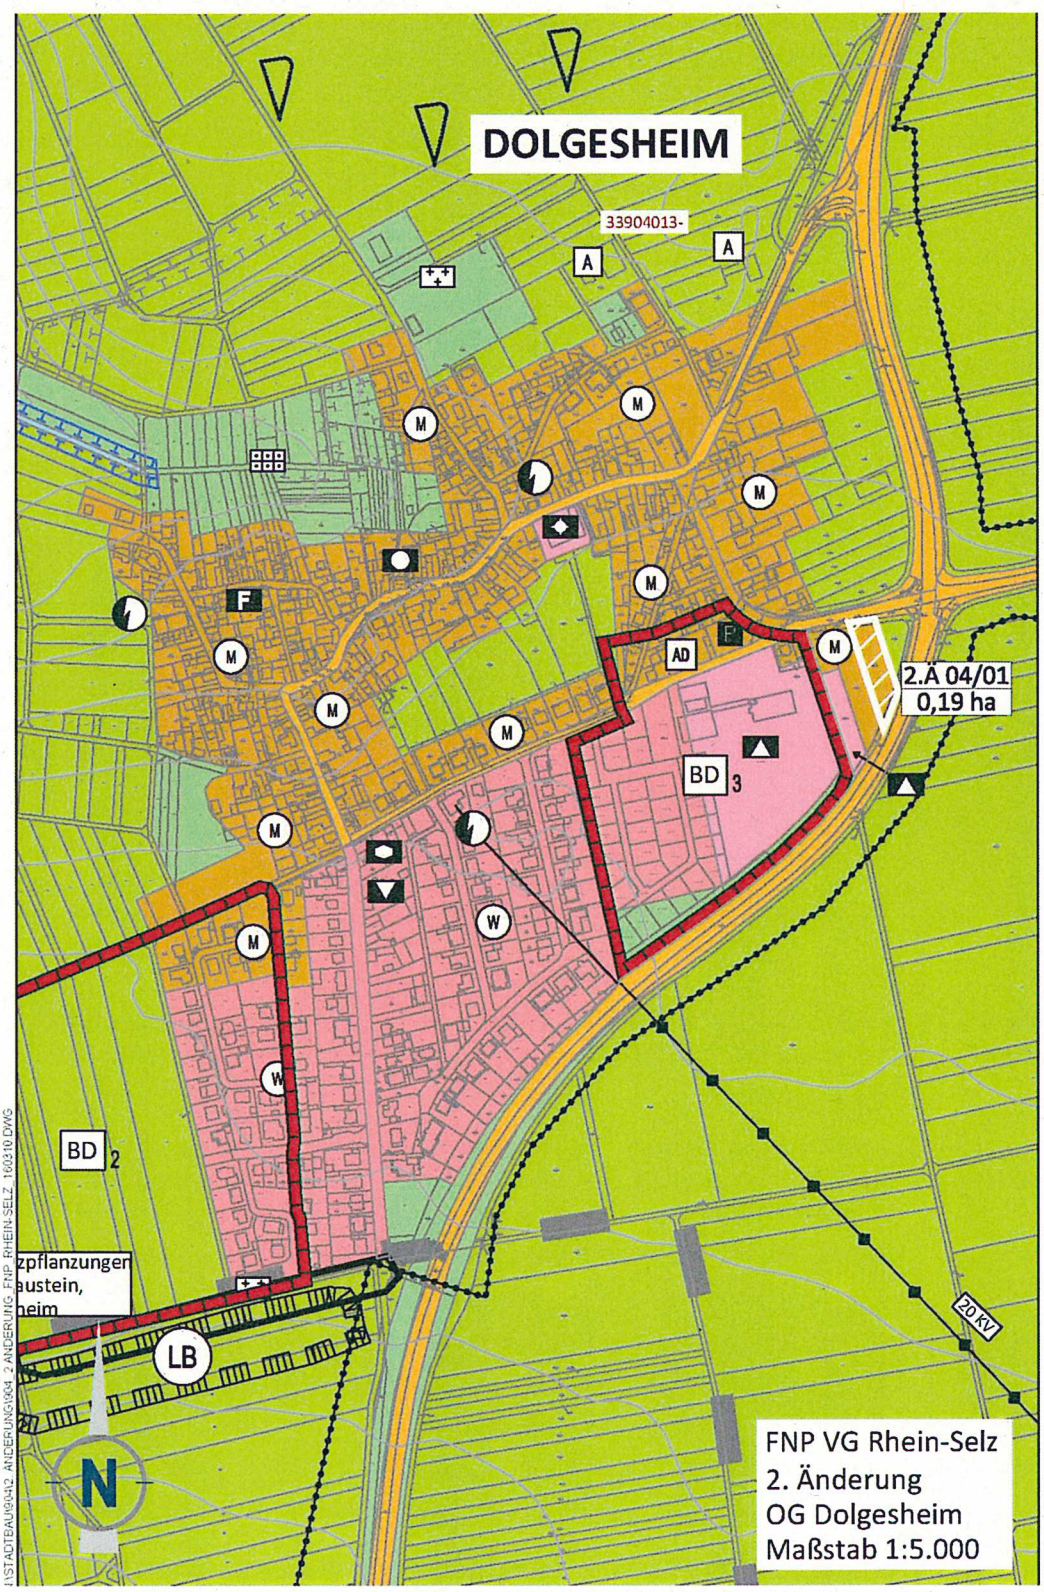

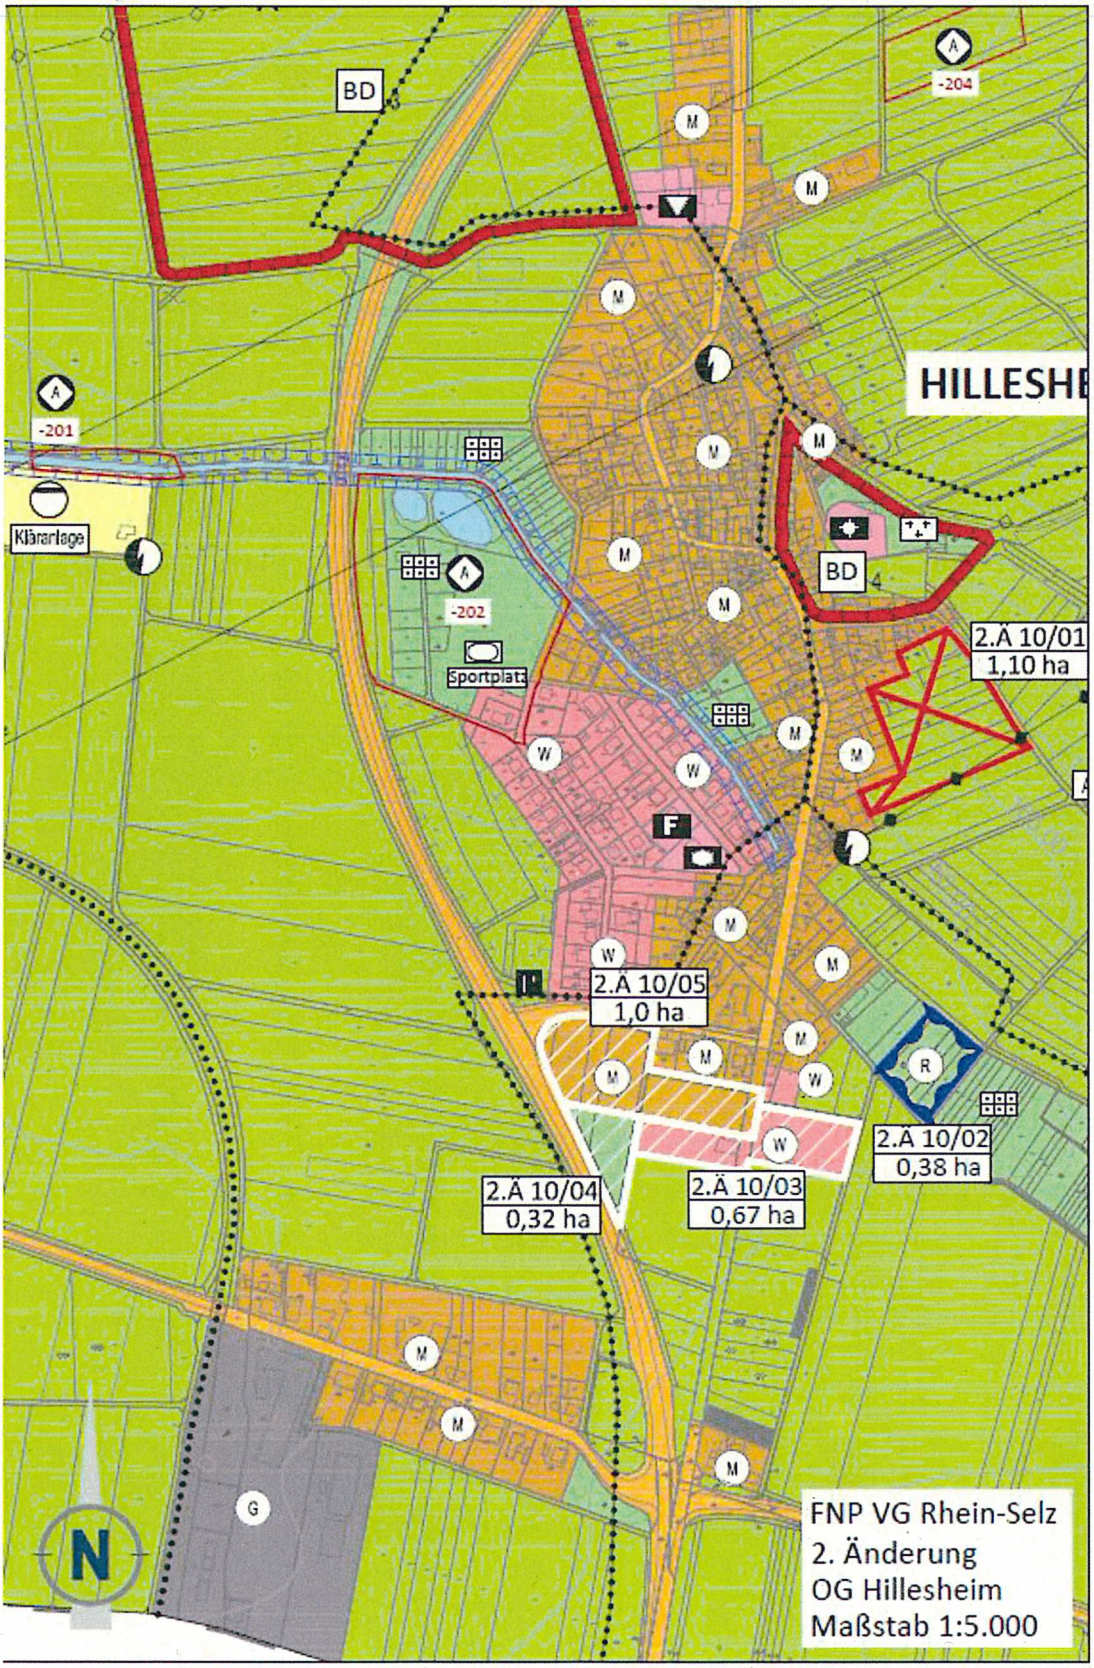
BD
-204
HILLESHE
-201
Kläranlage
-202
Sportplatz
BD
2.Ä 10/01
1,10 ha
2.Ä 10/05
1,0 ha
2.Ä 10/02
0,38 ha
2.Ä 10/04
0,32 ha
2.Ä 10/03
0,67 ha
N
FNP VG Rhein-Selz
2. Änderung
OG Hillesheim
Maßstab 1:5.000

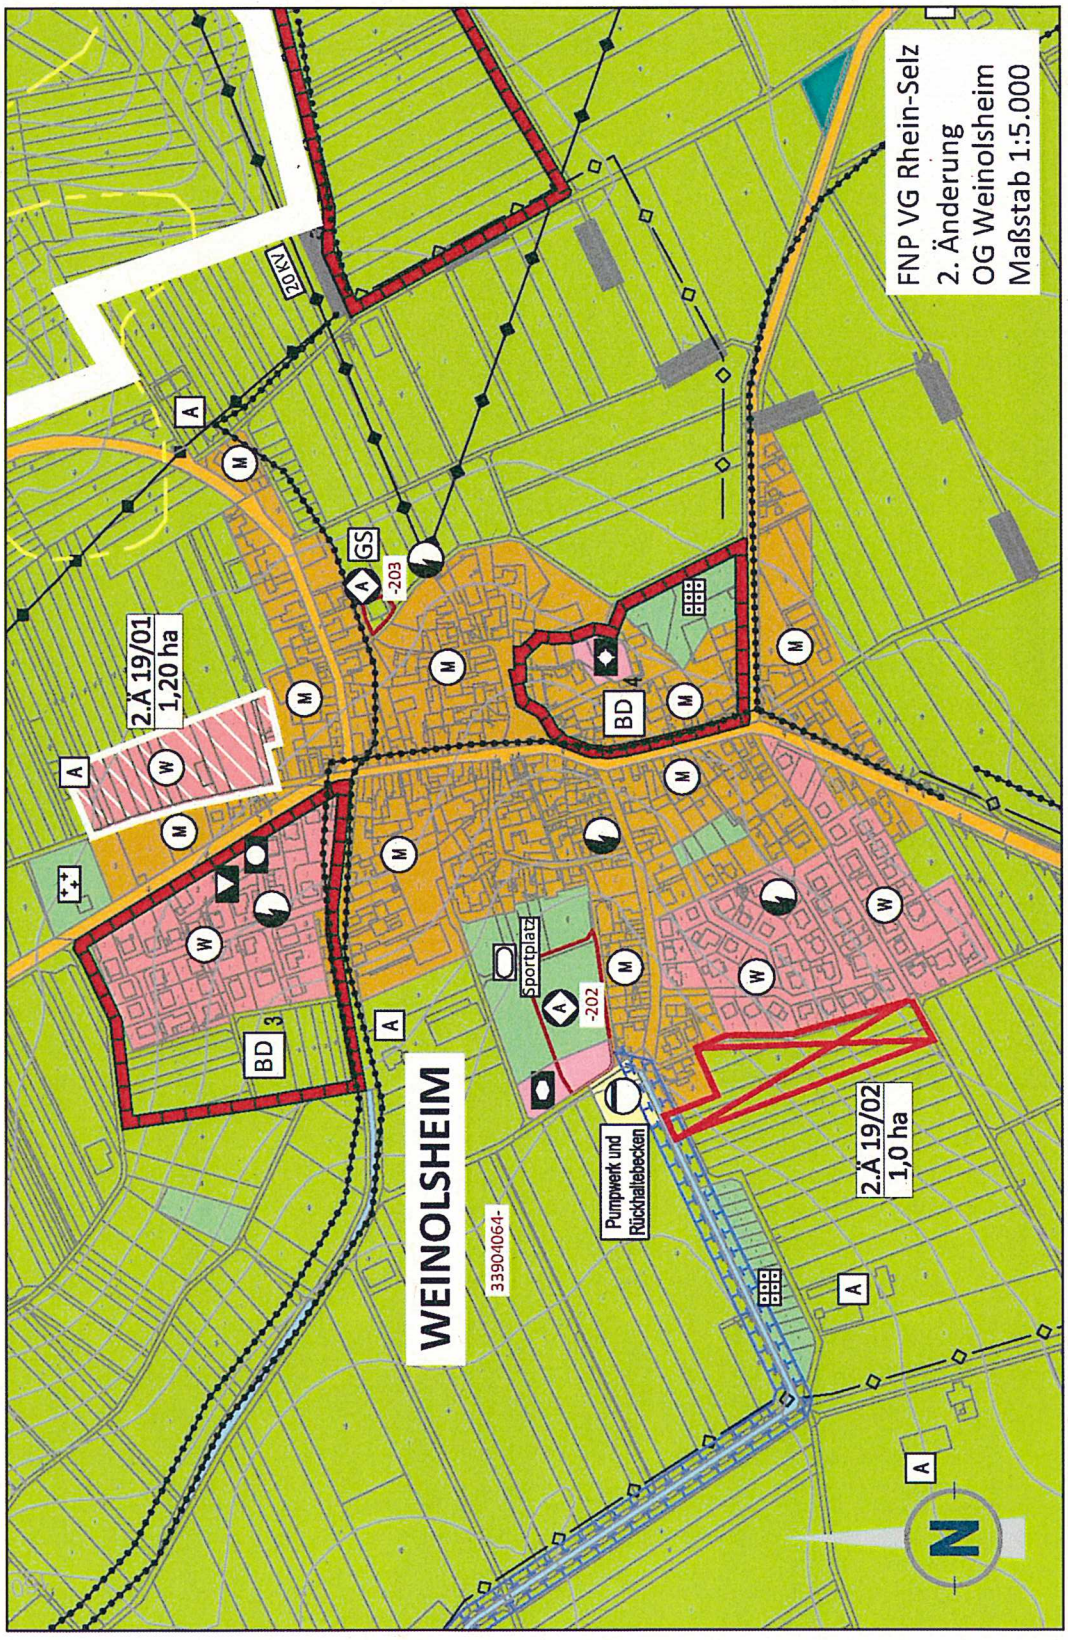
FNP VG Rhein-Selz
2. Änderung
OG Weinolsheim
Maßstab 1:5.000
WEINOLSHEIM
2.Ä 19/01
1,20 ha
2.Ä 19/02
1,0 ha
BD 3
BD 4
GS
-203
-202
Sportplatz
Pumpwerk und Rückhaltebecken
20 KV
N