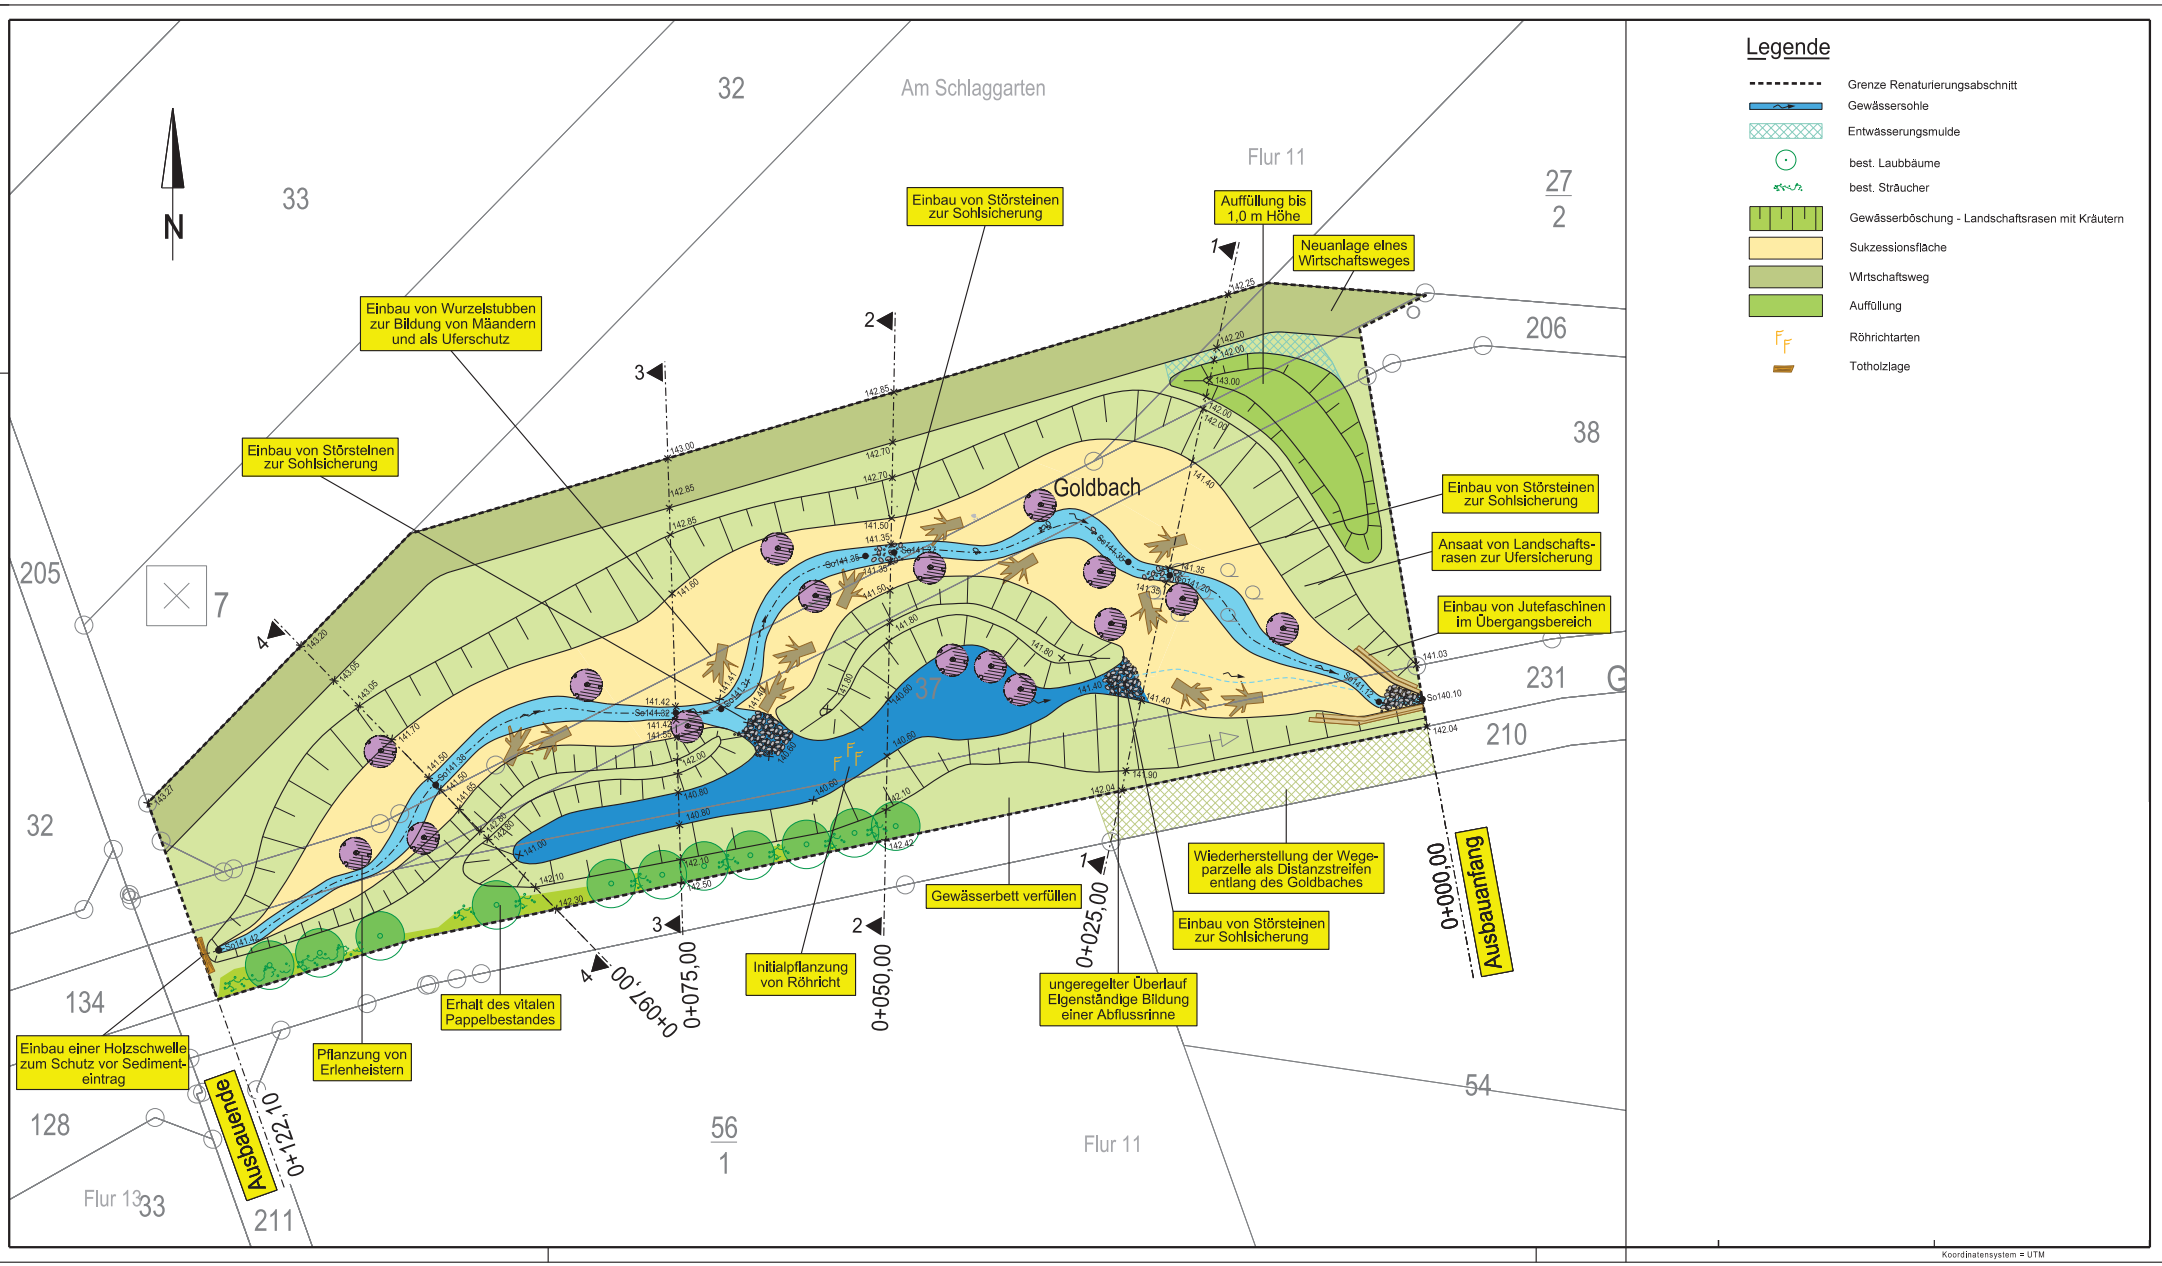
Legende
Grenze Renaturierungsabschnitt
Gewässersohle
Entwässerungsmulde
best. Laubbäume
best. Sträucher
Gewässerböschung - Landschaftsrasen mit Kräutern
Sukzessionsfläche
Wirtschaftsweg
Auffüllung
Röhrichtarten
Totholzlage
Koordinatensystem = UTM
N
Goldbach
Am Schlaggarten
Flur 11
Flur 13
32
33
27
2
206
38
205
7
231
210
134
128
56
1
54
211
Einbau von Störsteinen zur Sohlsicherung
Einbau von Wurzelstubben zur Bildung von Mäandern und als Uferschutz
Auffüllung bis 1,0 m Höhe
Neuanlage eines Wirtschaftsweges
Einbau von Störsteinen zur Sohlsicherung
Ansaat von Landschafts-rasen zur Ufersicherung
Einbau von Jutefaschinen im Übergangsbereich
Wiederherstellung der Wege-parzelle als Distanzstreifen entlang des Goldbaches
Einbau von Störsteinen zur Sohlsicherung
Gewässerbett verfüllen
Initialpflanzung von Röhricht
ungeregelter Überlauf Eigenständige Bildung einer Abflussrinne
Erhalt des vitalen Pappelbestandes
Pflanzung von Erlenheistern
Einbau einer Holzschwelle zum Schutz vor Sediment-eintrag
Ausbauende
Ausbauanfang
0+122,10
0+097,00
0+075,00
0+050,00
0+025,00
0+000,00