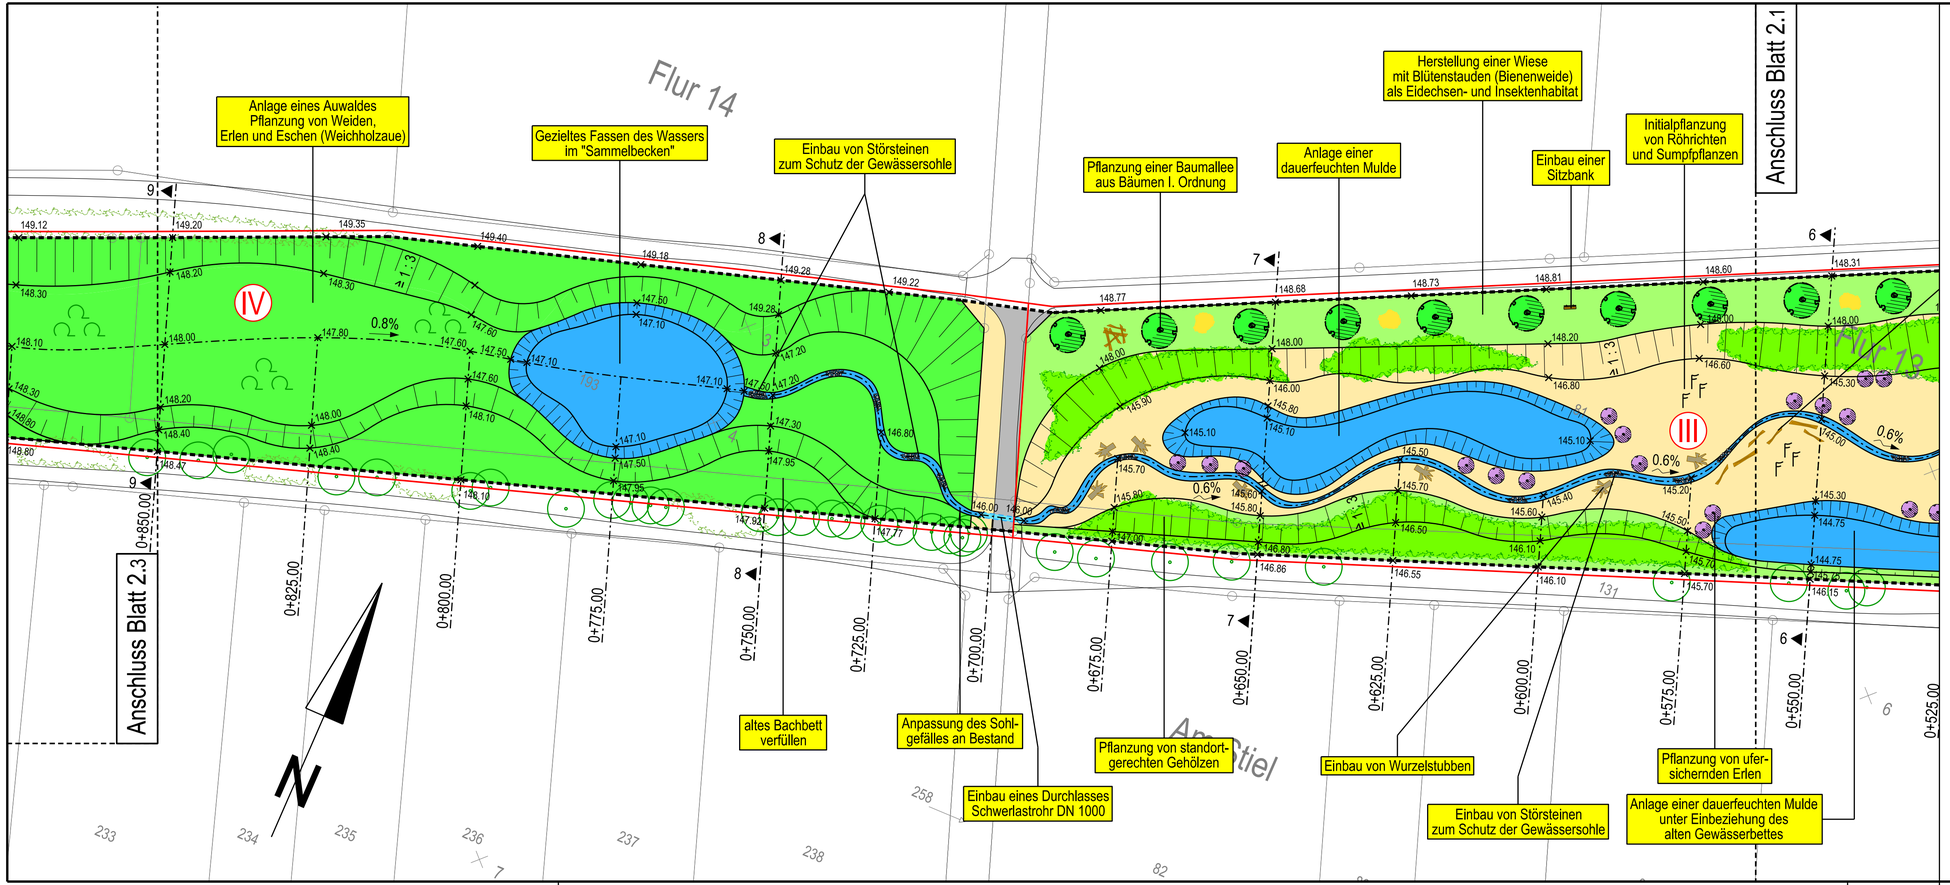

Legende

- Grenze Renaturierungsabschnitt "Nordelsheimer BachTeil II"
- Grenze der Ausbauabschnitte I - V
- Gewässersohle
- Pflanzung von Laubbäumen
- Pflanzung von Erlen
- best. Laubbäume
- Pflanzung von Sträuchern
- best. Sträucher
- Auwald / Weichholzaue
- Wiesenansaat mit Bienenweide
- Sukzessionsfläche
- best. befestigter Wirtschaftsweg
- Initialpflanzung von Röhricht
- Totholzlage aus Baumstämmen
- Wurzelstubben
- Schnittguthaufen
- Sandhaufen

Ausführungszeichnung

3.		
2.		
1.	Überarbeitet:	Datum:

Ingenieurgesellschaft Weiland AG
Beratende Ingenieure

Mareuil-le-Port-Platz 1 55270 Zornheim Telefon (0 61 36) 95 41-0 Fax (0 61 36) 95 41-28
Siebenmorgenweg 39 55246 Wiesbaden Telefon (0 61 34) 56 83 00

Verbandsgemeinde Rhein - Selz

Blatt: 2.2

Ausfertigung

Gewässerrenaturierung

Teilrenaturierung "Nordelsheimer Bach Teil II" in der Gemarkung Undenheim

Lageplan 2 Gestaltung

Projekt-Nummer:	71.015.22
Zeichnungs-Nummer:	24 780
Maßstab:	1 : 500
Datum:	22.06.2018
Entworfen:	Mis. / J.B.
Gezeichnet:	71015_u_all.p02
Geprüft:	

Der Bauherr:

Der Entwurfsverfasser:

Koordinatensystem = UTM