Dipl.-Ing.(FH) **Elmar Neuroth**
Öffentlich bestellter Vermessungsingenieur
Am Bornberg 14
55130 Mainz (Laubenheim)
Tel. 0 61 31 / 9 13 53 60, Fax 0 61 31 / 9 13 53 80

Neuroth Vermessungsbüro

Baumaßnahme: Neubaugebiet Leitung, Am Lazarienpfad, 55278 Mommenheim
Gemarkung: Mommenheim Flur: 12 Flurstücksnr. 35/9 u.a.
erstellt am: 07.09.2022 durch: A .Kister unser Zeichen: 2022078/1

## Skizze mit Leitung - *unmaßstäblich* -

Bestandsleitung aus „220502_A-L-49995-08c-09c-Straße.dwg“
Ausführungsplanung Straßenbau abdigitalisiert bzw. übernommen.
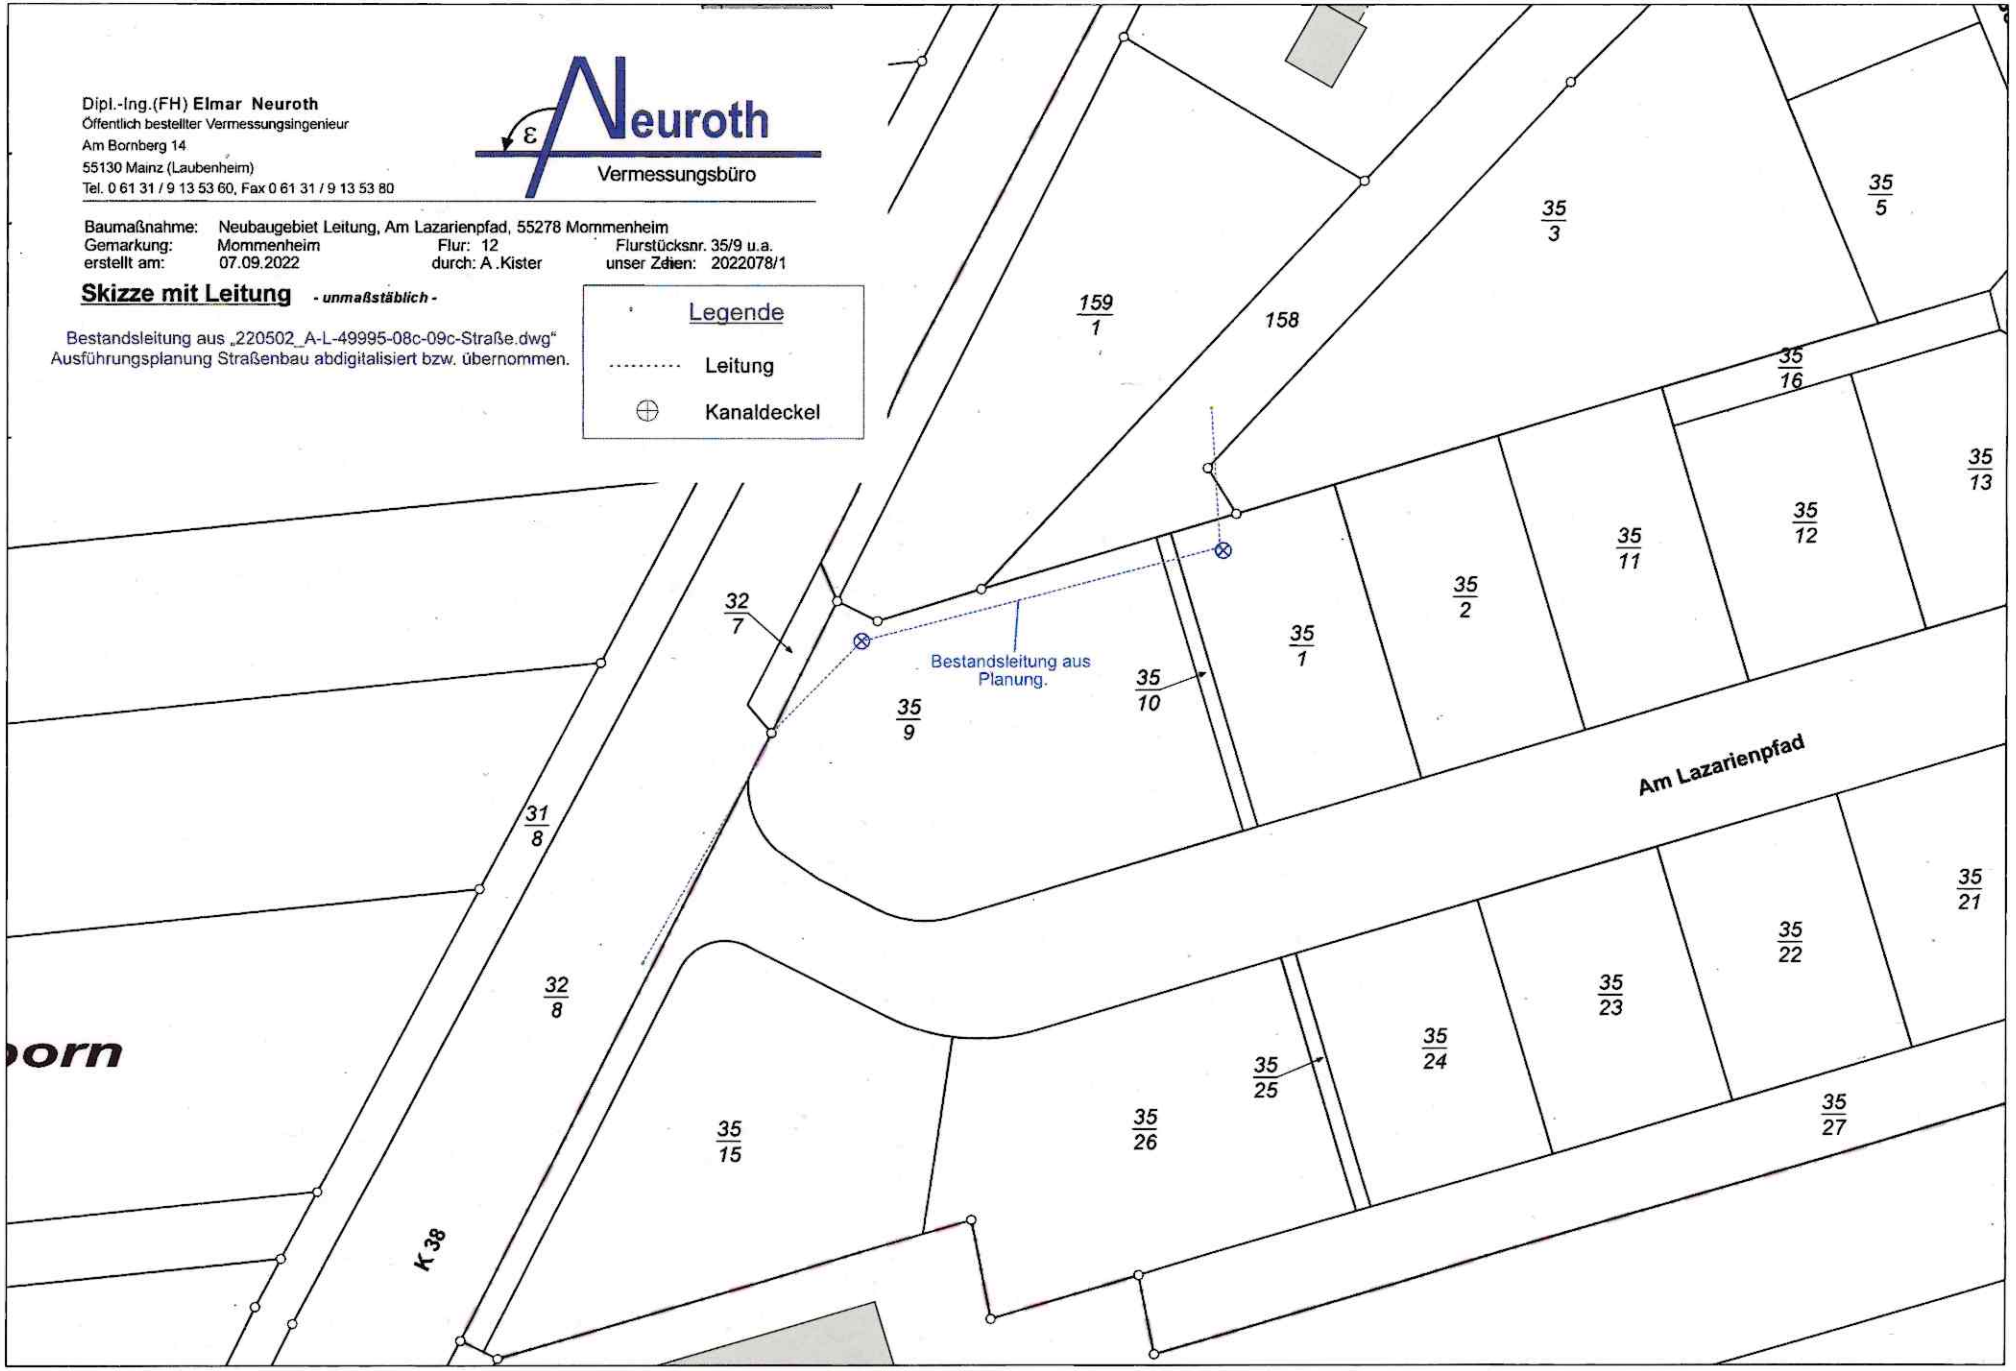
Legende
..... Leitung
⊕ Kanaldeckel