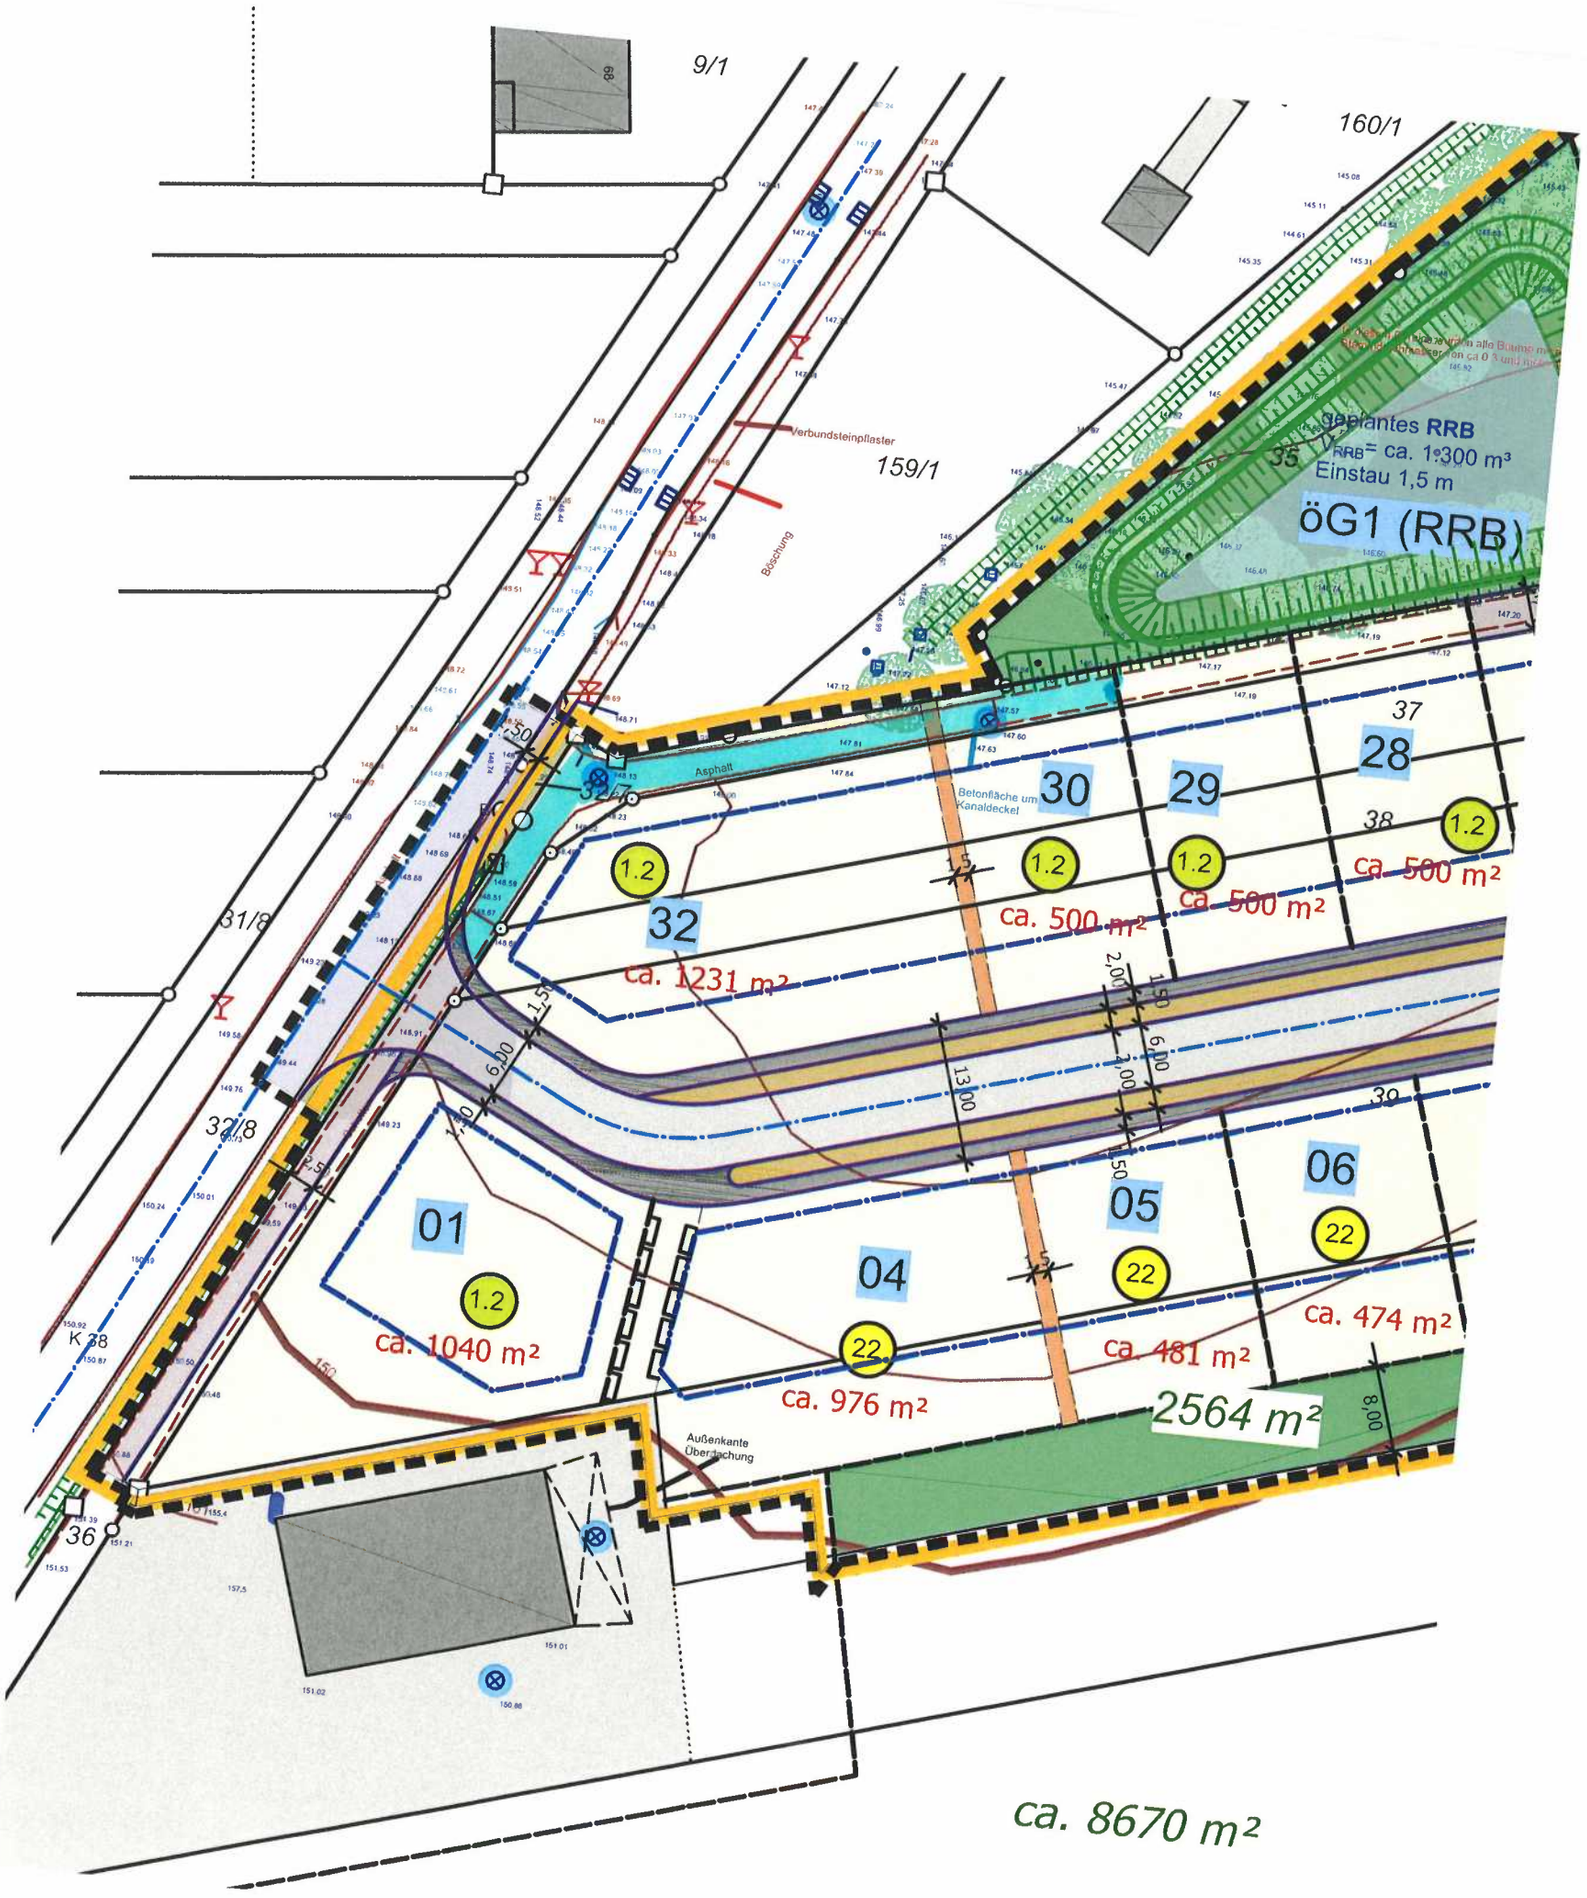
9/1
160/1
159/1
Verbundsteinpflaster
Böschung
geplantes RRB
RRB = ca. 1.300 m³
Einstau 1,5 m
öG1 (RRB)
Asphalt
Betonfläche um Kanaldeckel
81/8
32/7
32/8
K 38
36
35
37
38
39
28
30
29
32
ca. 1231 m²
ca. 500 m²
ca. 500 m²
ca. 500 m²
01
ca. 1040 m²
04
ca. 976 m²
05
ca. 481 m²
06
ca. 474 m²
2564 m²
Außenkante Überdachung
ca. 8670 m²