Signiert von:

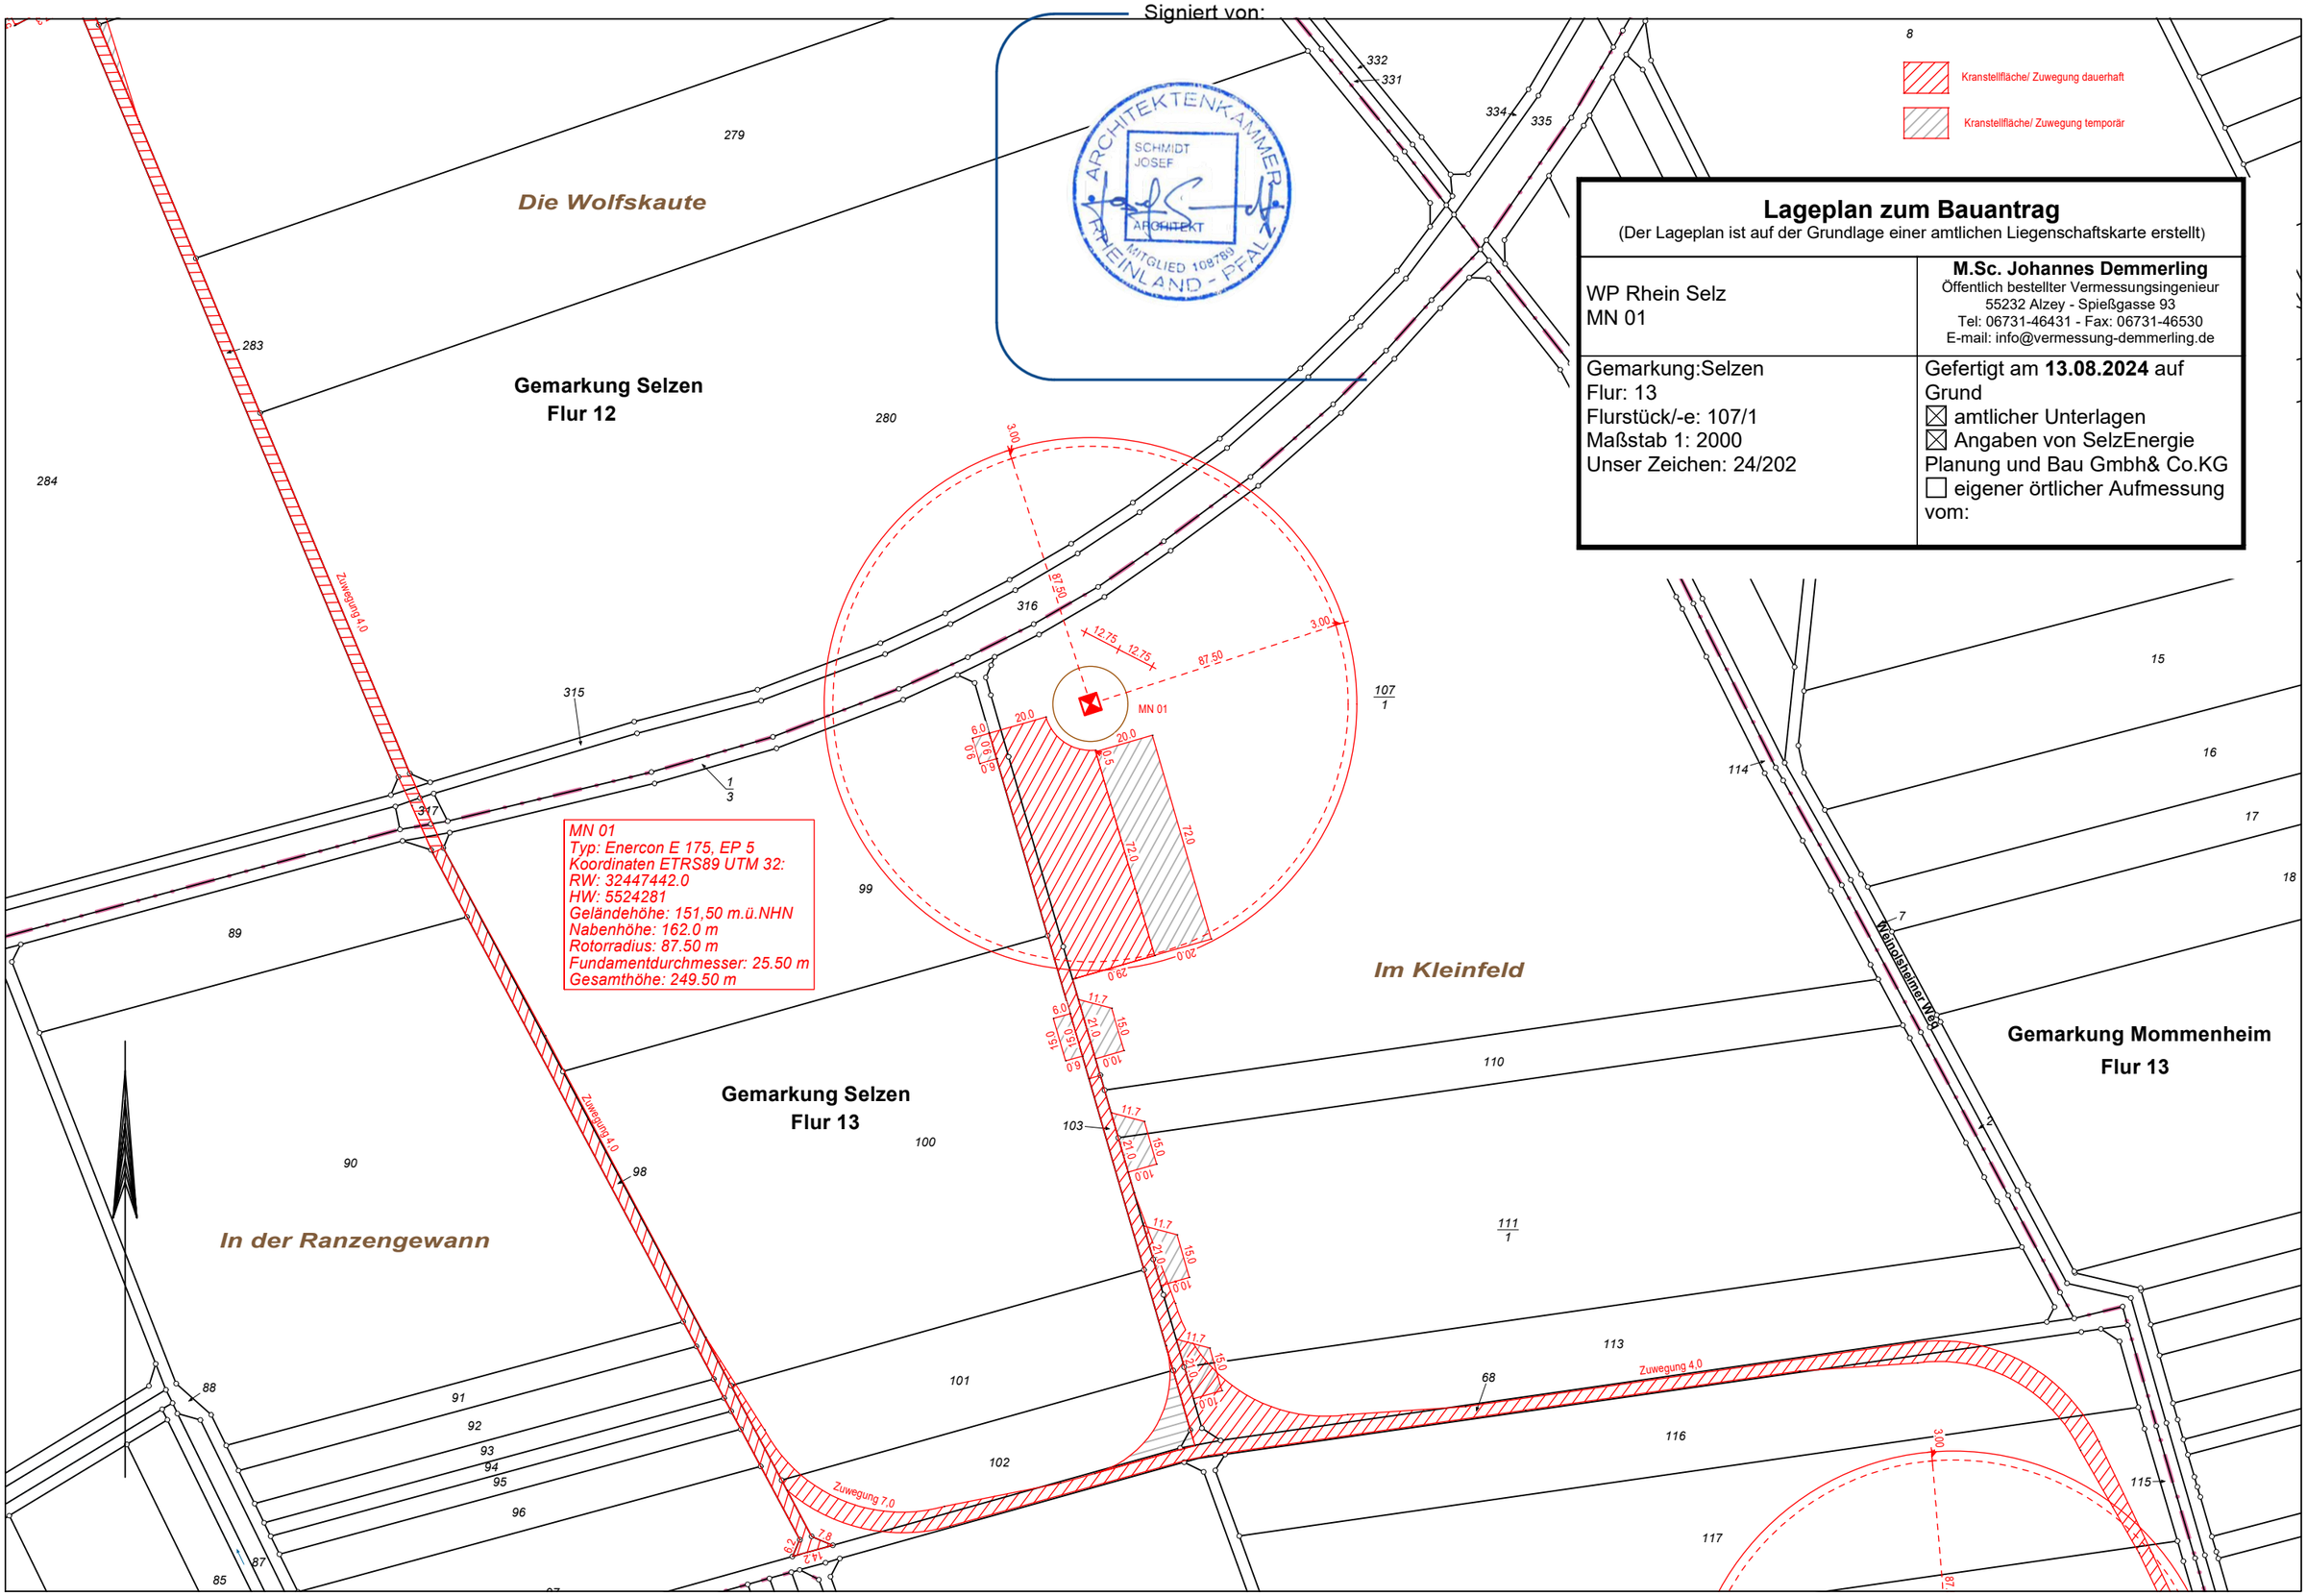

Lageplan zum Bauantrag

(Der Lageplan ist auf der Grundlage einer amtlichen Liegenschaftskarte erstellt)

WP Rhein Selz MN 01	**M.Sc. Johannes Demmerling** Öffentlich bestellter Vermessungsingenieur 55232 Alzey - Spießgasse 93 Tel: 06731-46431 - Fax: 06731-46530 E-mail: info@vermessung-demmerling.de
Gemarkung:Selzen Flur: 13 Flurstück/-e: 107/1 Maßstab 1: 2000 Unser Zeichen: 24/202	Gefertigt am **13.08.2024** auf Grund ☒ amtlicher Unterlagen ☒ Angaben von SelzEnergie Planung und Bau Gmbh& Co.KG ☐ eigener örtlicher Aufmessung vom: