Verbandsgemeindeverwaltung Rhein-Selz

Sant' Ambrogio-Ring 33 55276 Oppenheim Tel: 06133/4901-0

Projekt: Flur 1, Nr. 222/4 und 221/2 (Teilfläche)

Bezeichnung: Georg-Wiegang-Will-Platz, Undenheim
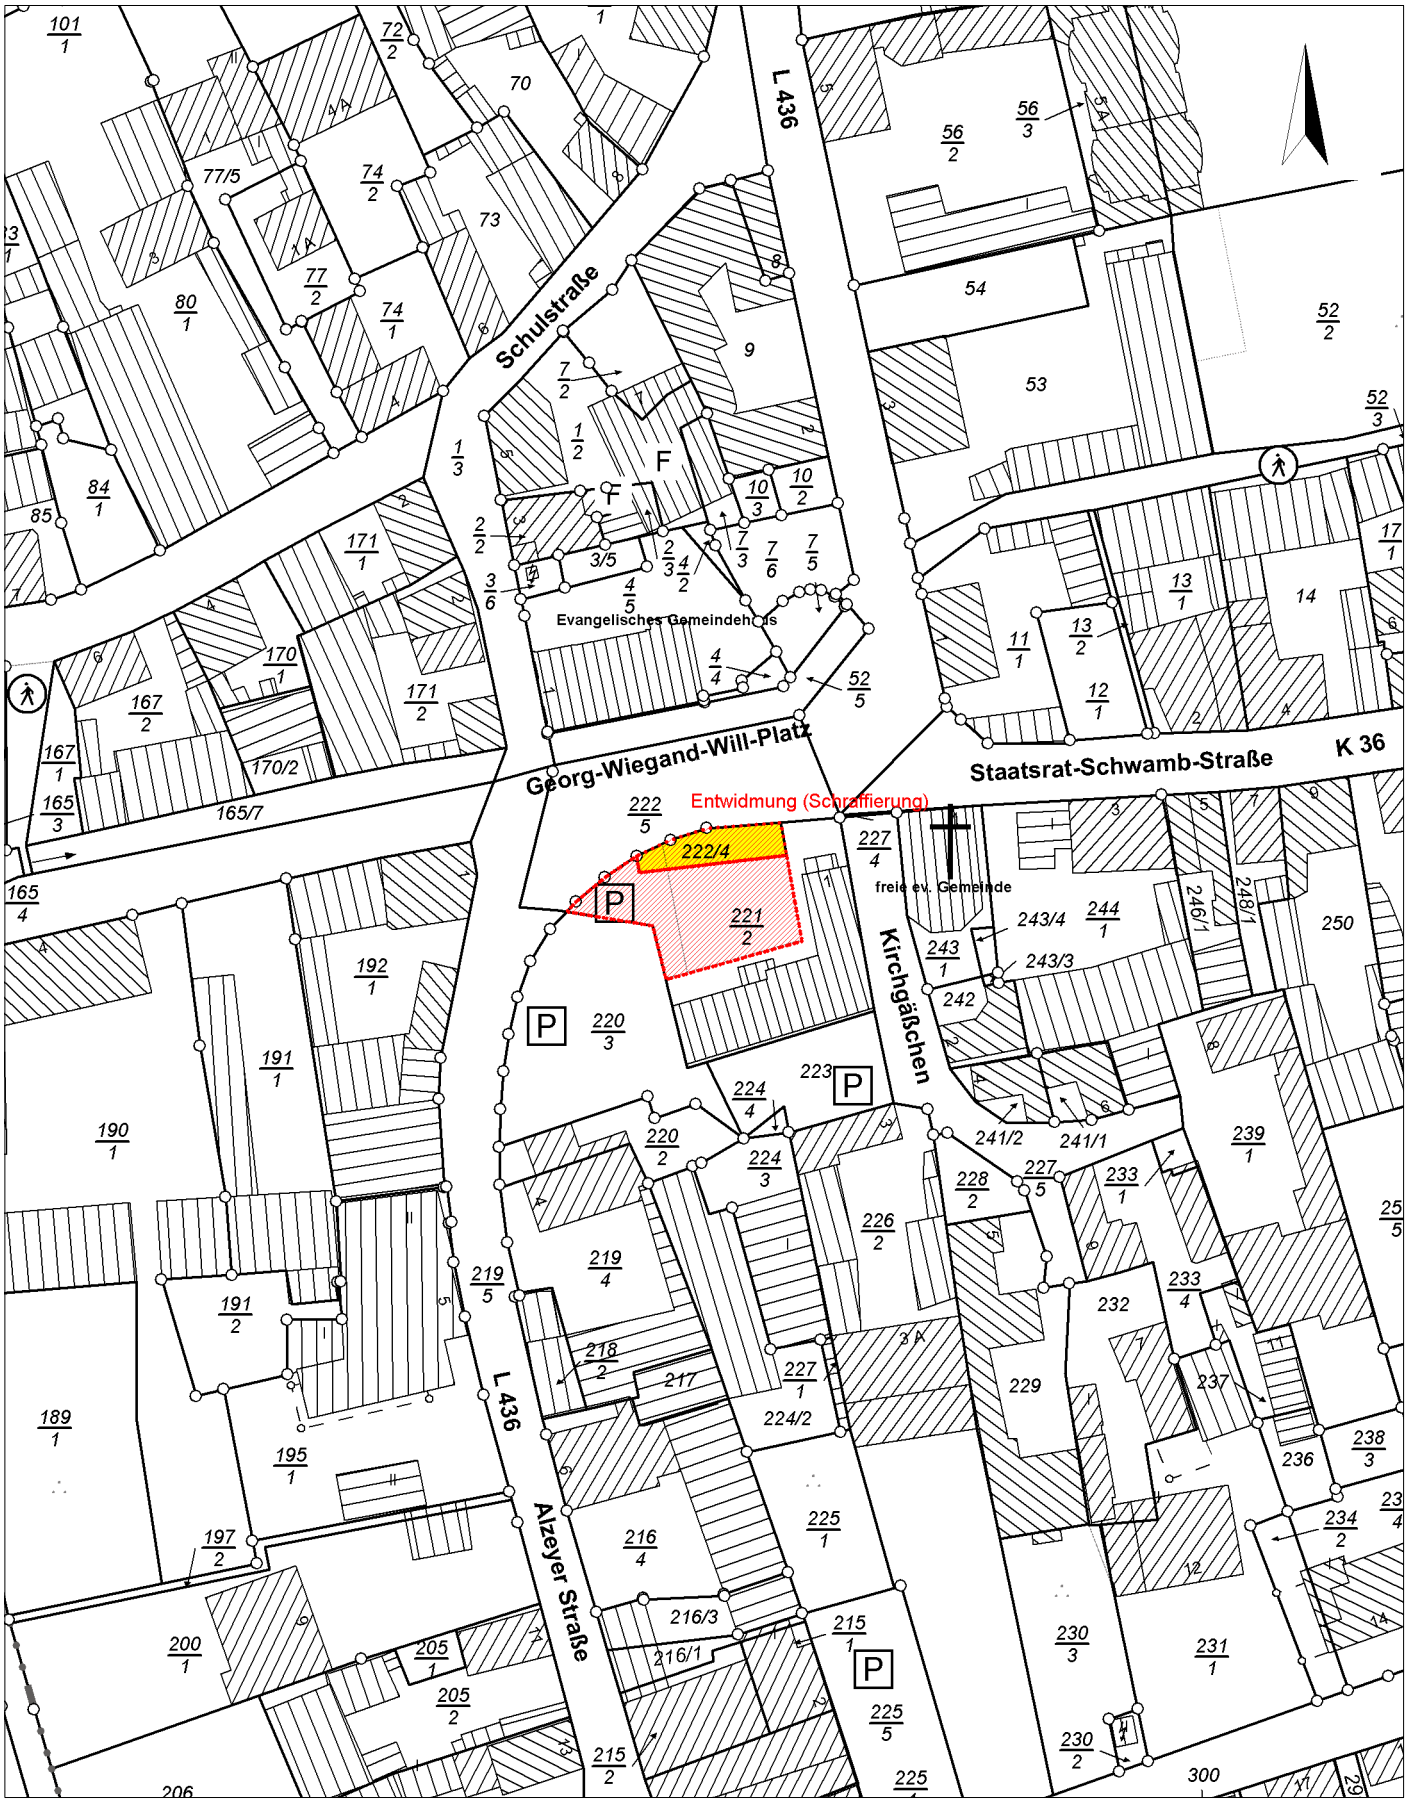
Sachbearbeiter: Anna-Lisa Völzow Oppenheim, 30.01.2026 Maßstab 1:1000