schwarz = Bestandshöhe

rot/ blau = Planungshöhe

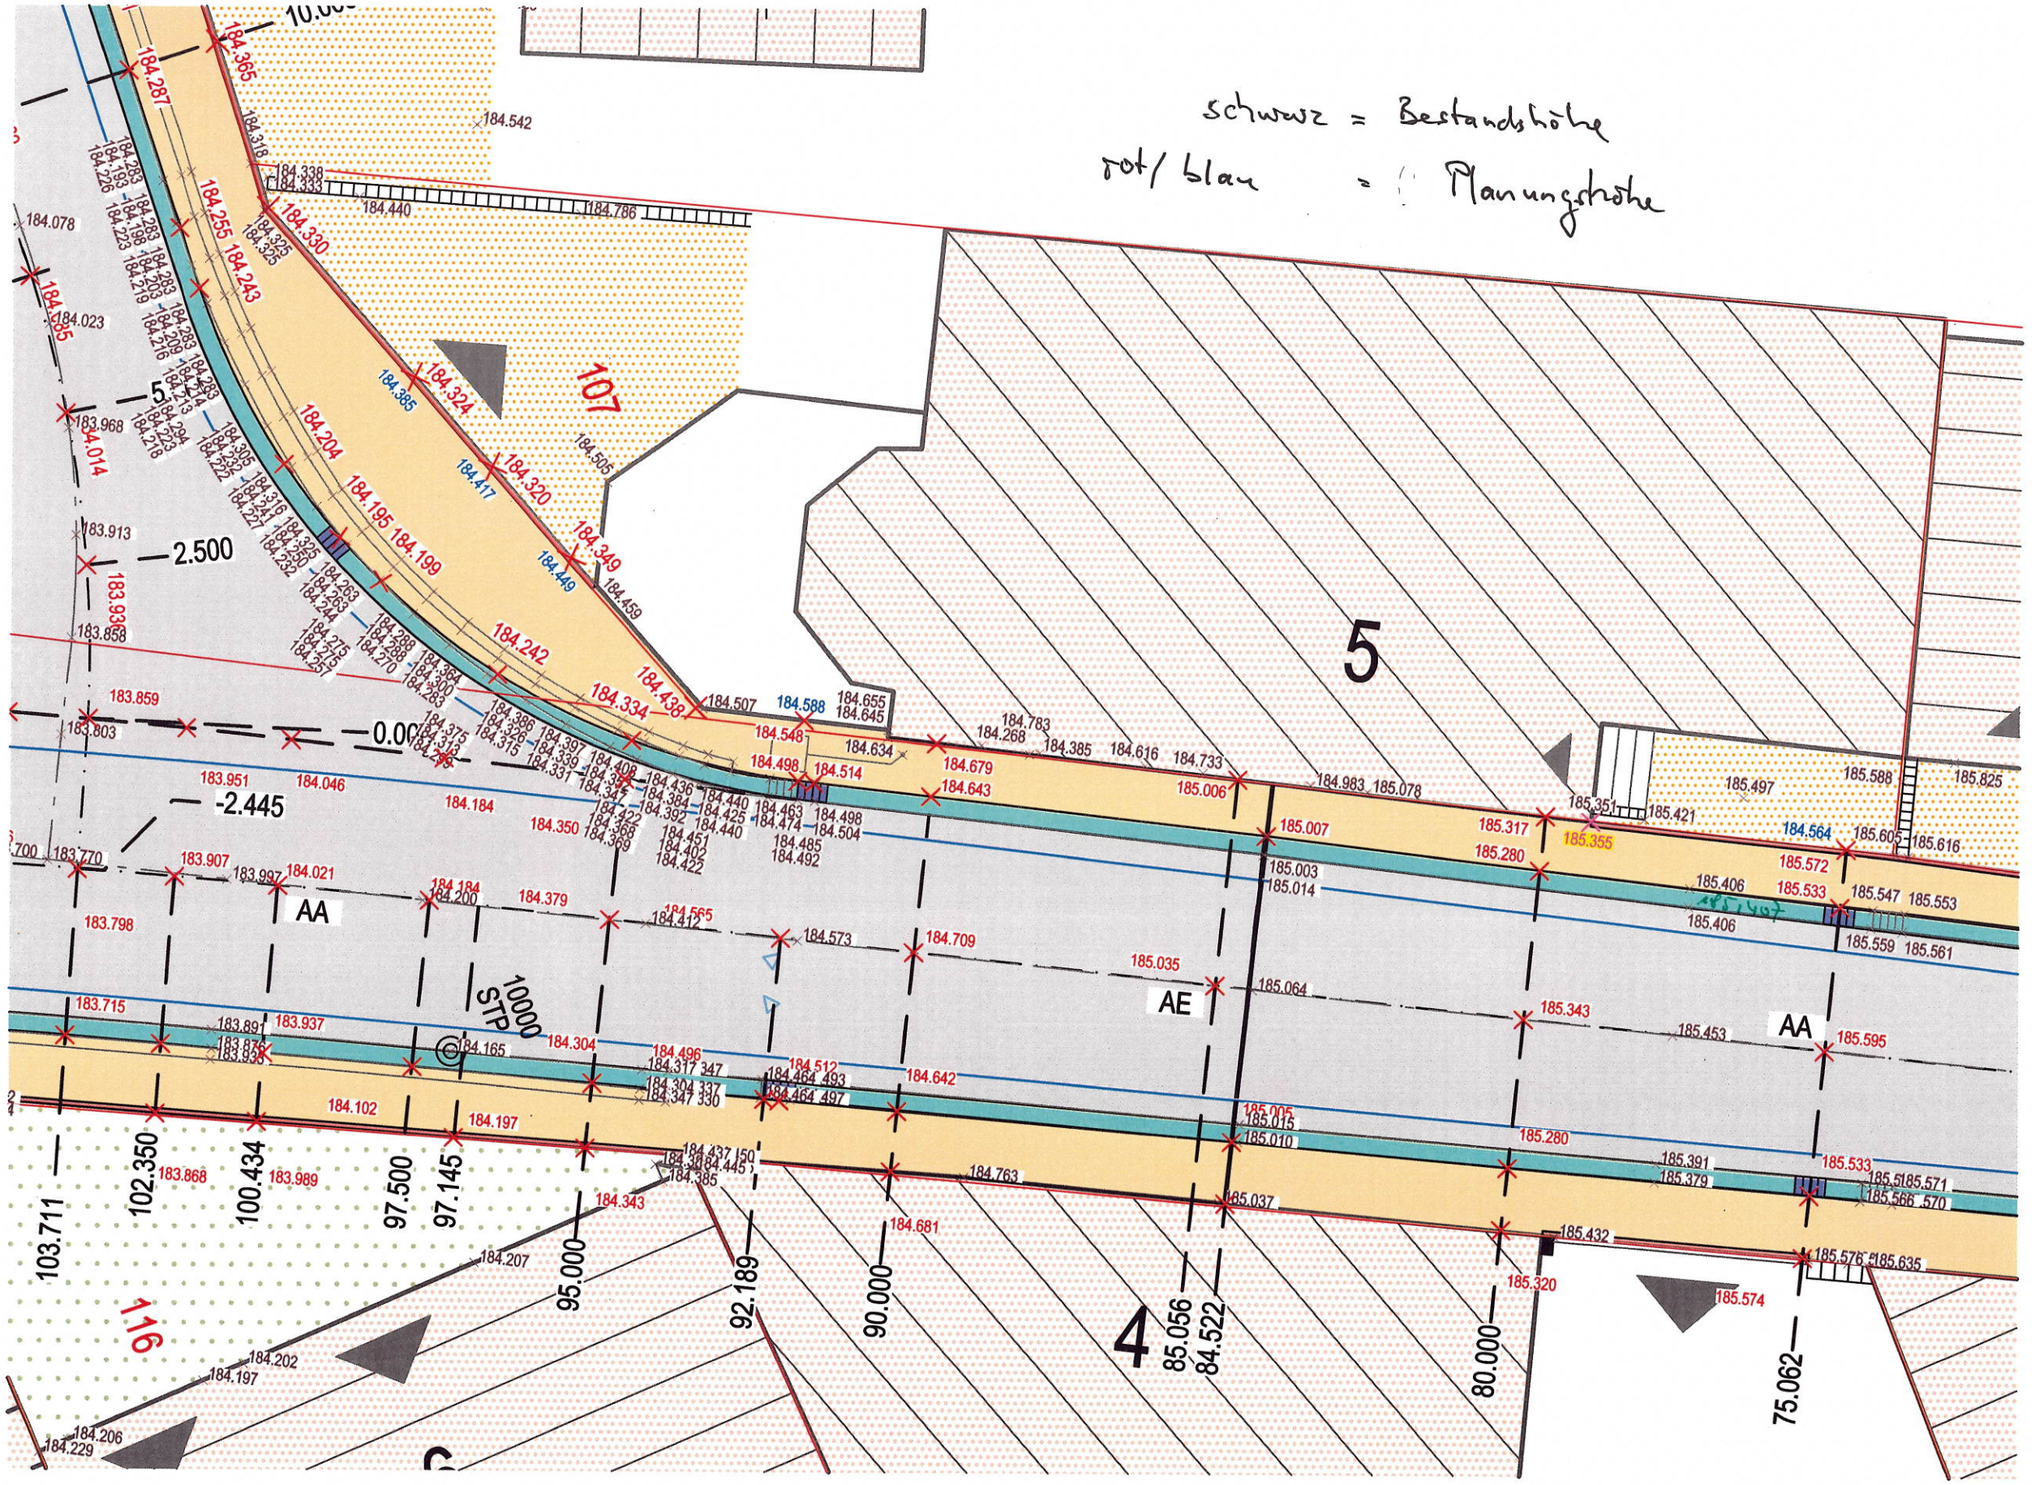

M 1:100