Auszug aus den Geobasisinformationen

Liegenschaftskarte

RheinlandPfalz
VERMESSUNGS- UND KATASTERAMT RHEINHESSEN-NAHE

Ostdeutsche Straße 28
55232 Alzey

Hergestellt am02.04.2024

Flurstück:	644, 20/3, 478	Gemeinde:	Nierstein
Flur:	15, 16	Landkreis:	Mainz-Bingen
Gemarkung:	Nierstein		

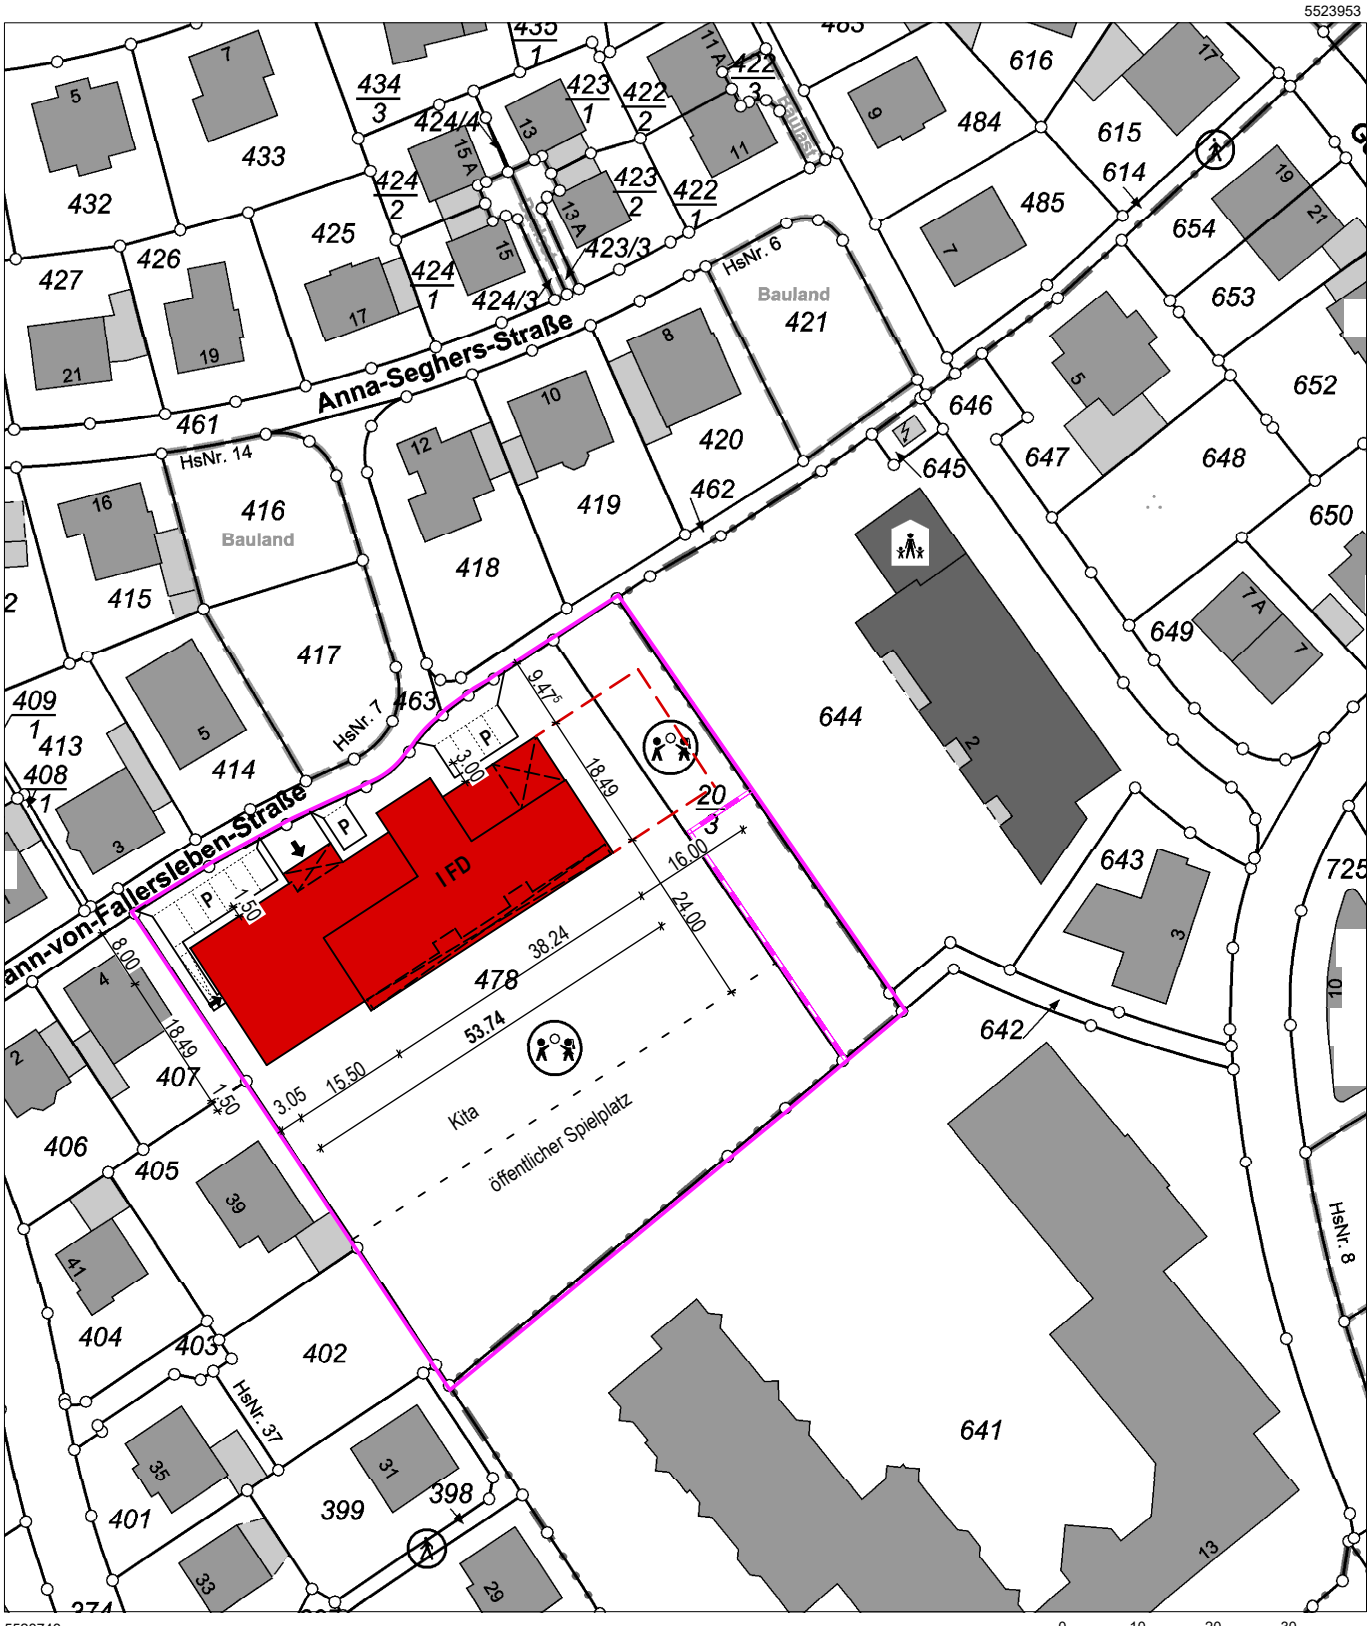

Maßstab1 : 1 000

0 10 20 30 Meter

Vervielfältigungen für eigene Zwecke sind zugelassen. Eine unmittelbare oder mittelbare Vermarktung, Umwandlung oder Veröffentlichung der Geobasisinformationen bedarf der Zustimmung der zuständigen Vermessungs- und Katasterbehörde (§12 Landesgesetz über das amtliche Vermessungswesen).
Hergestellt durch Öffentlich best. Vermessungsingenieur Dipl.-Ing. Mathias Sommer.
Befugnis eingeräumt am 14.11.2006 durch Landesamt für Vermessung und Geobasisinformation Rheinland-Pfalz.