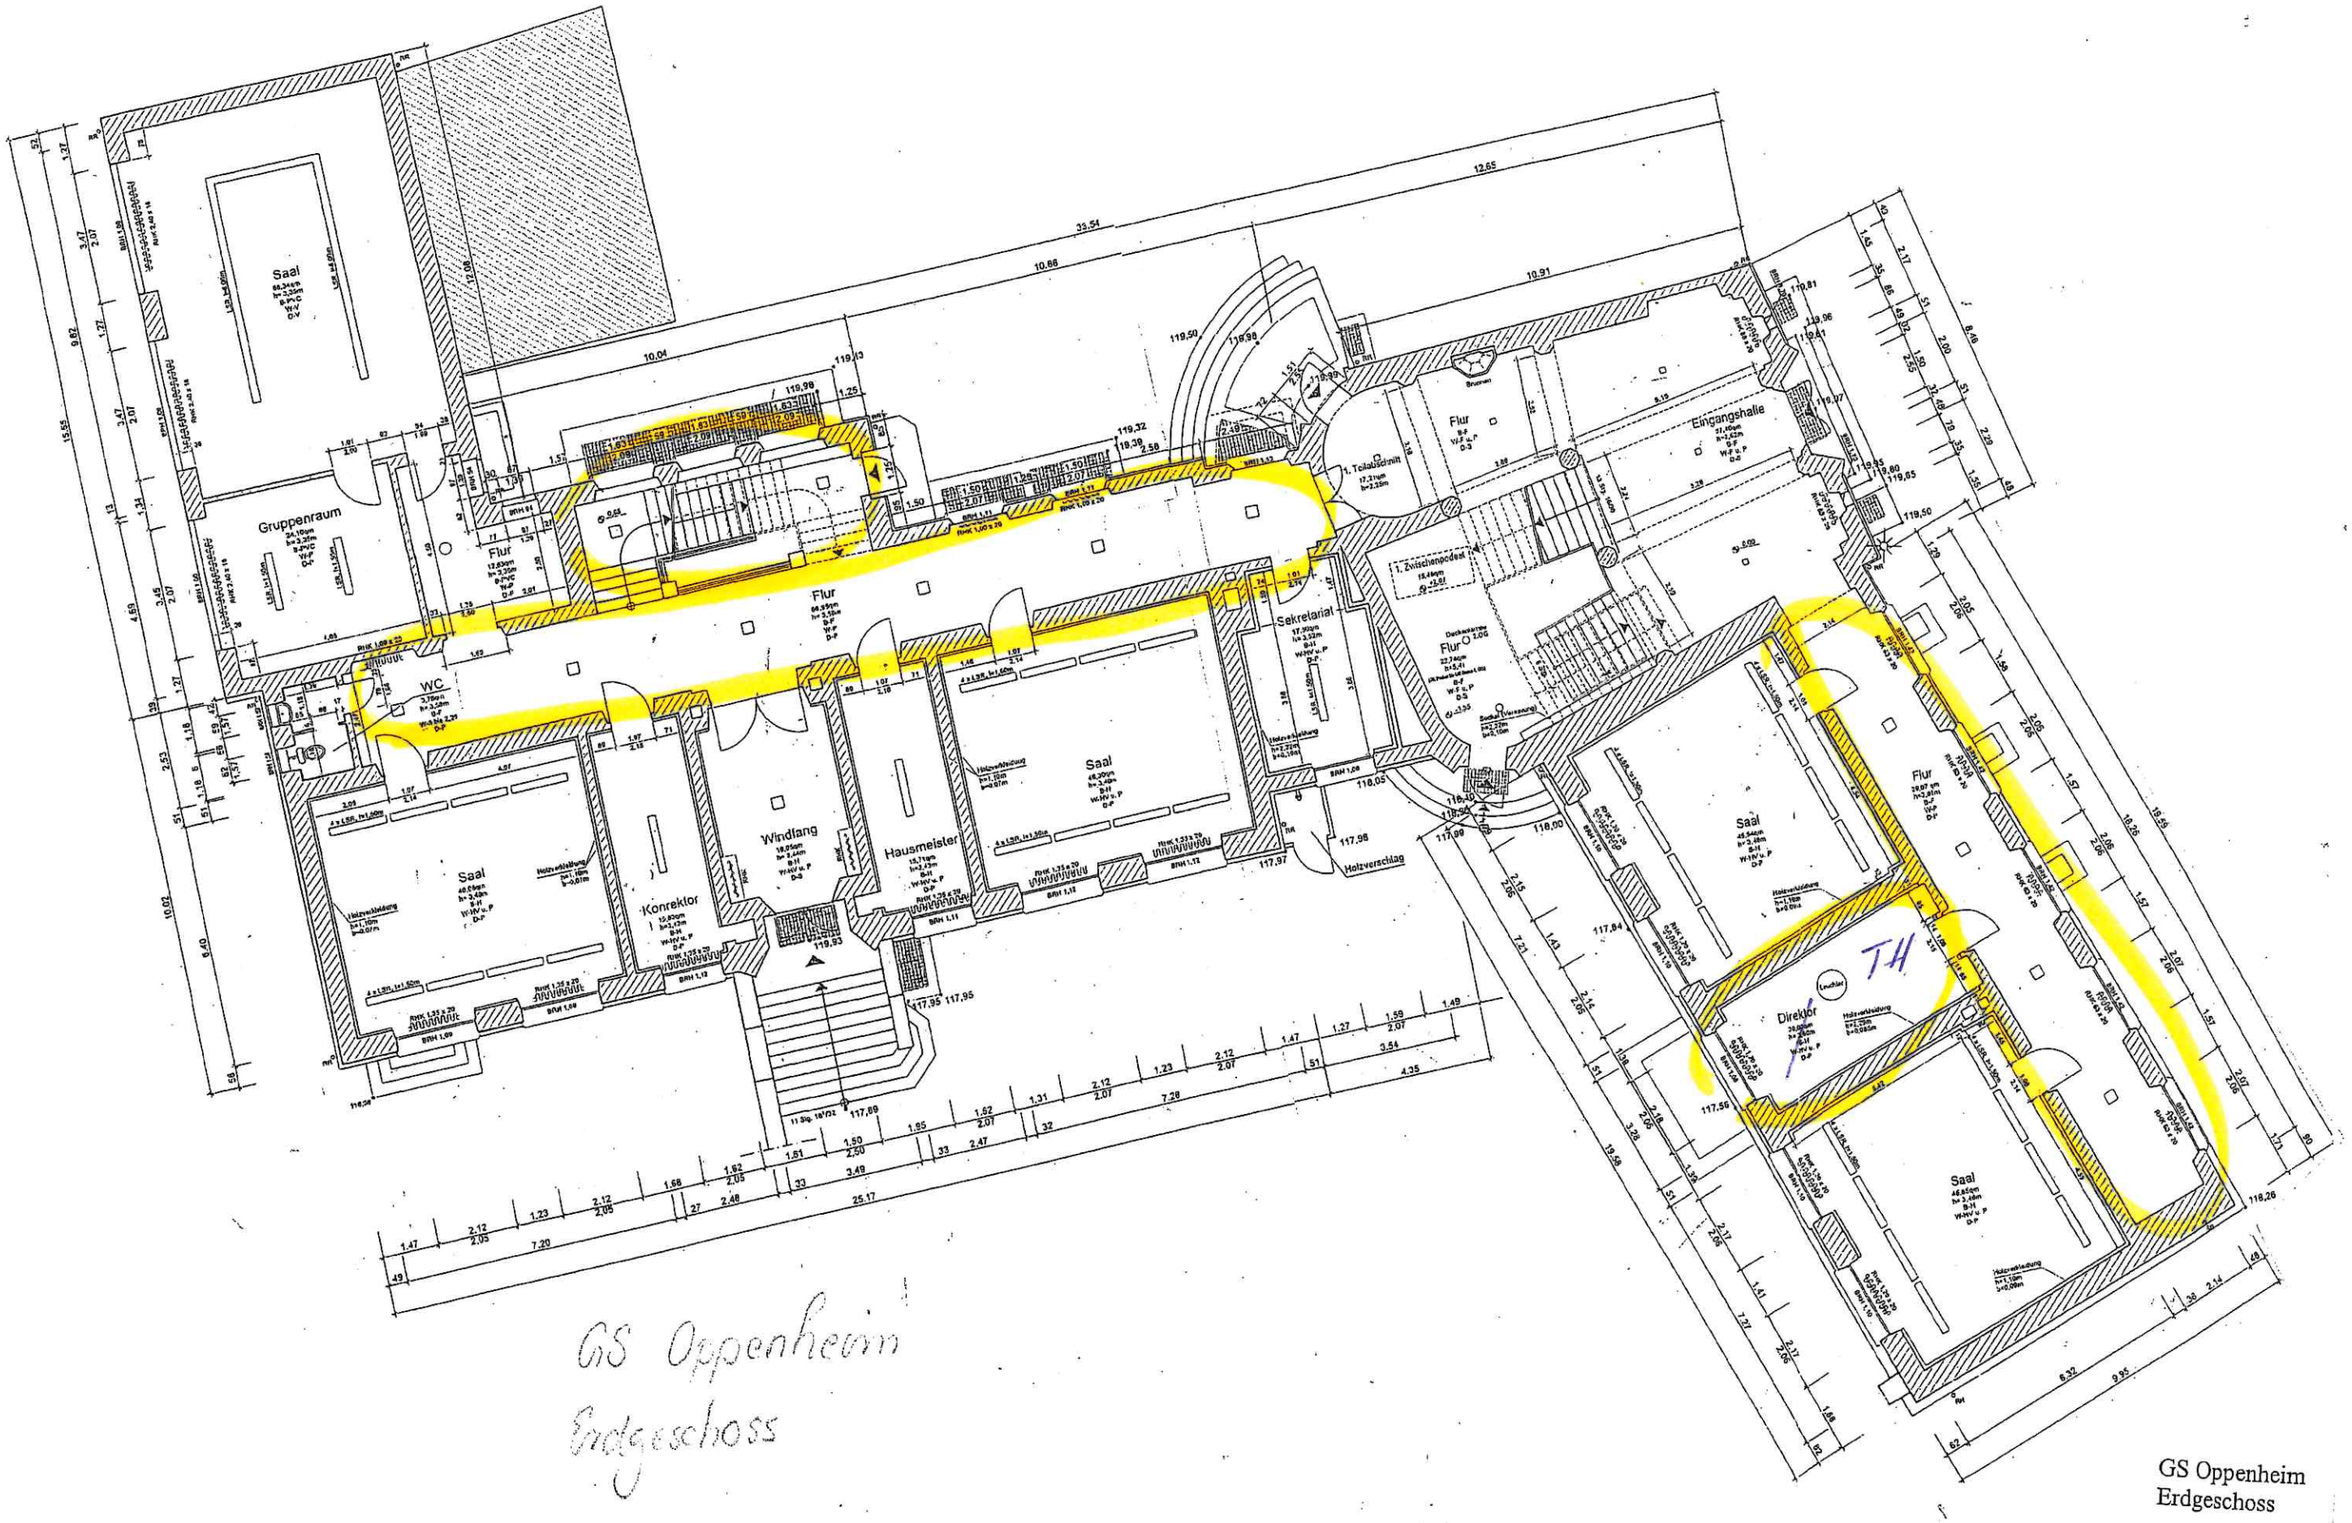

GS Oppenheim
Erdgeschoss

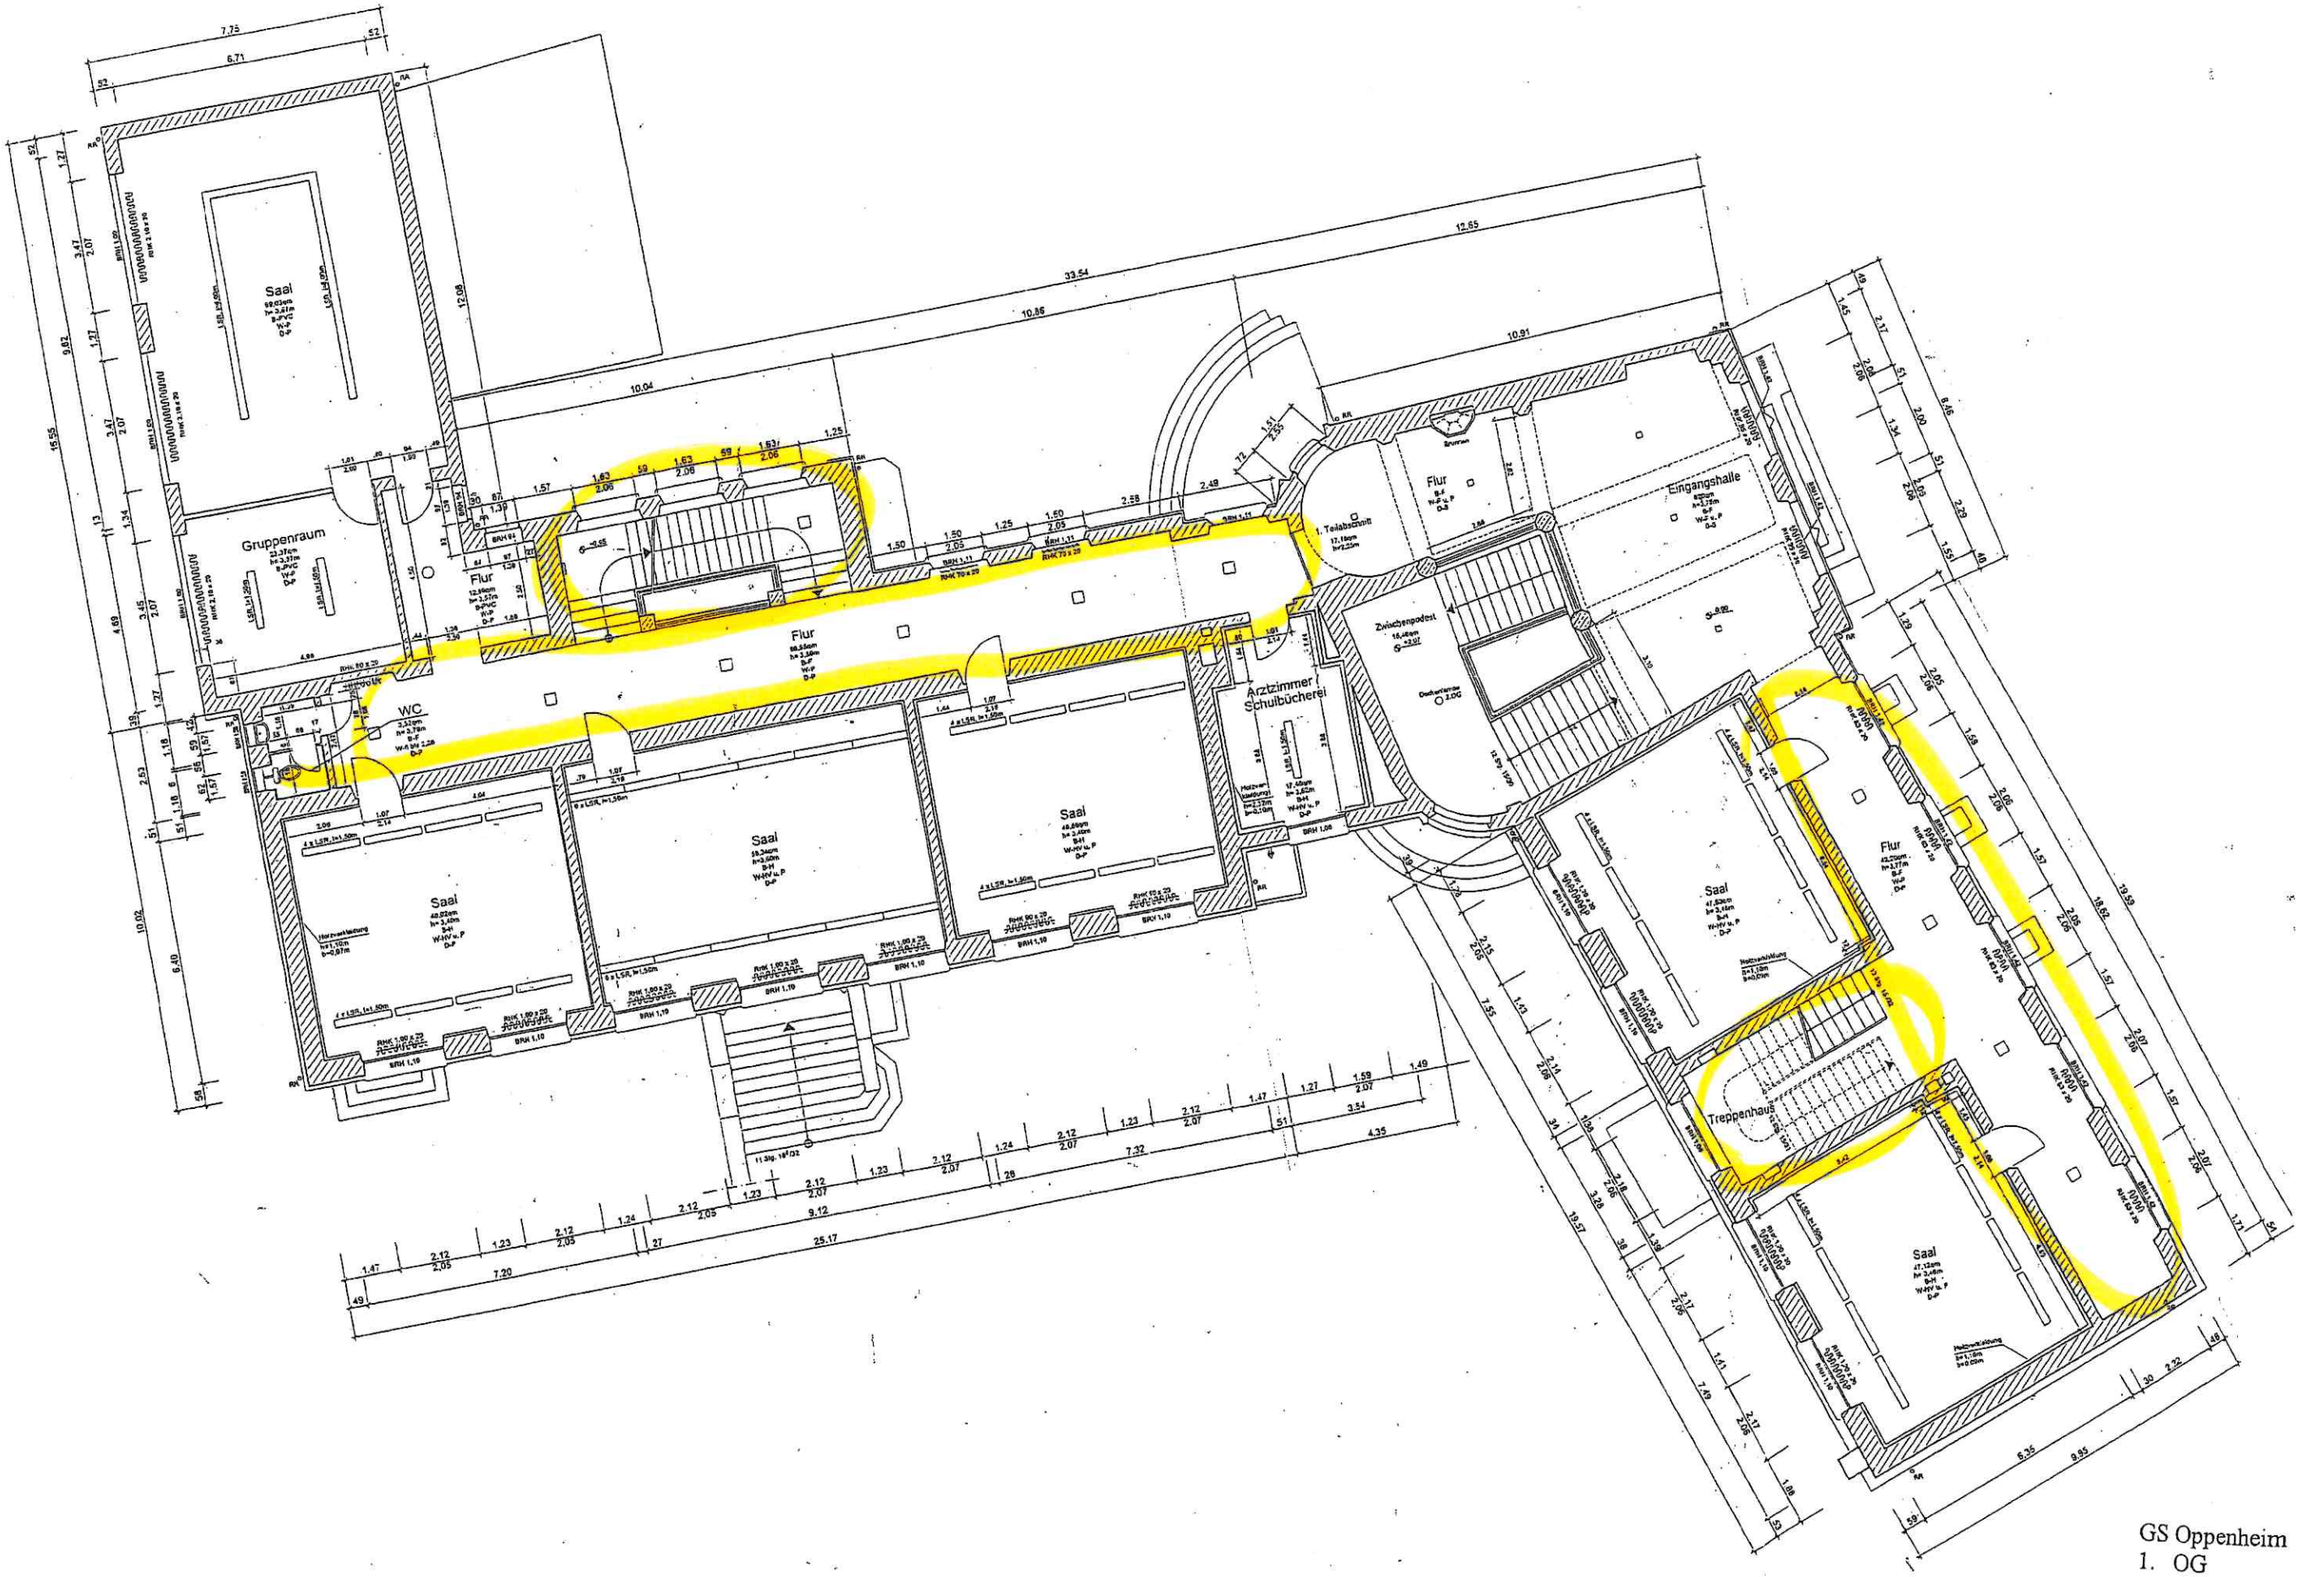

GS Oppenheim
1. OG

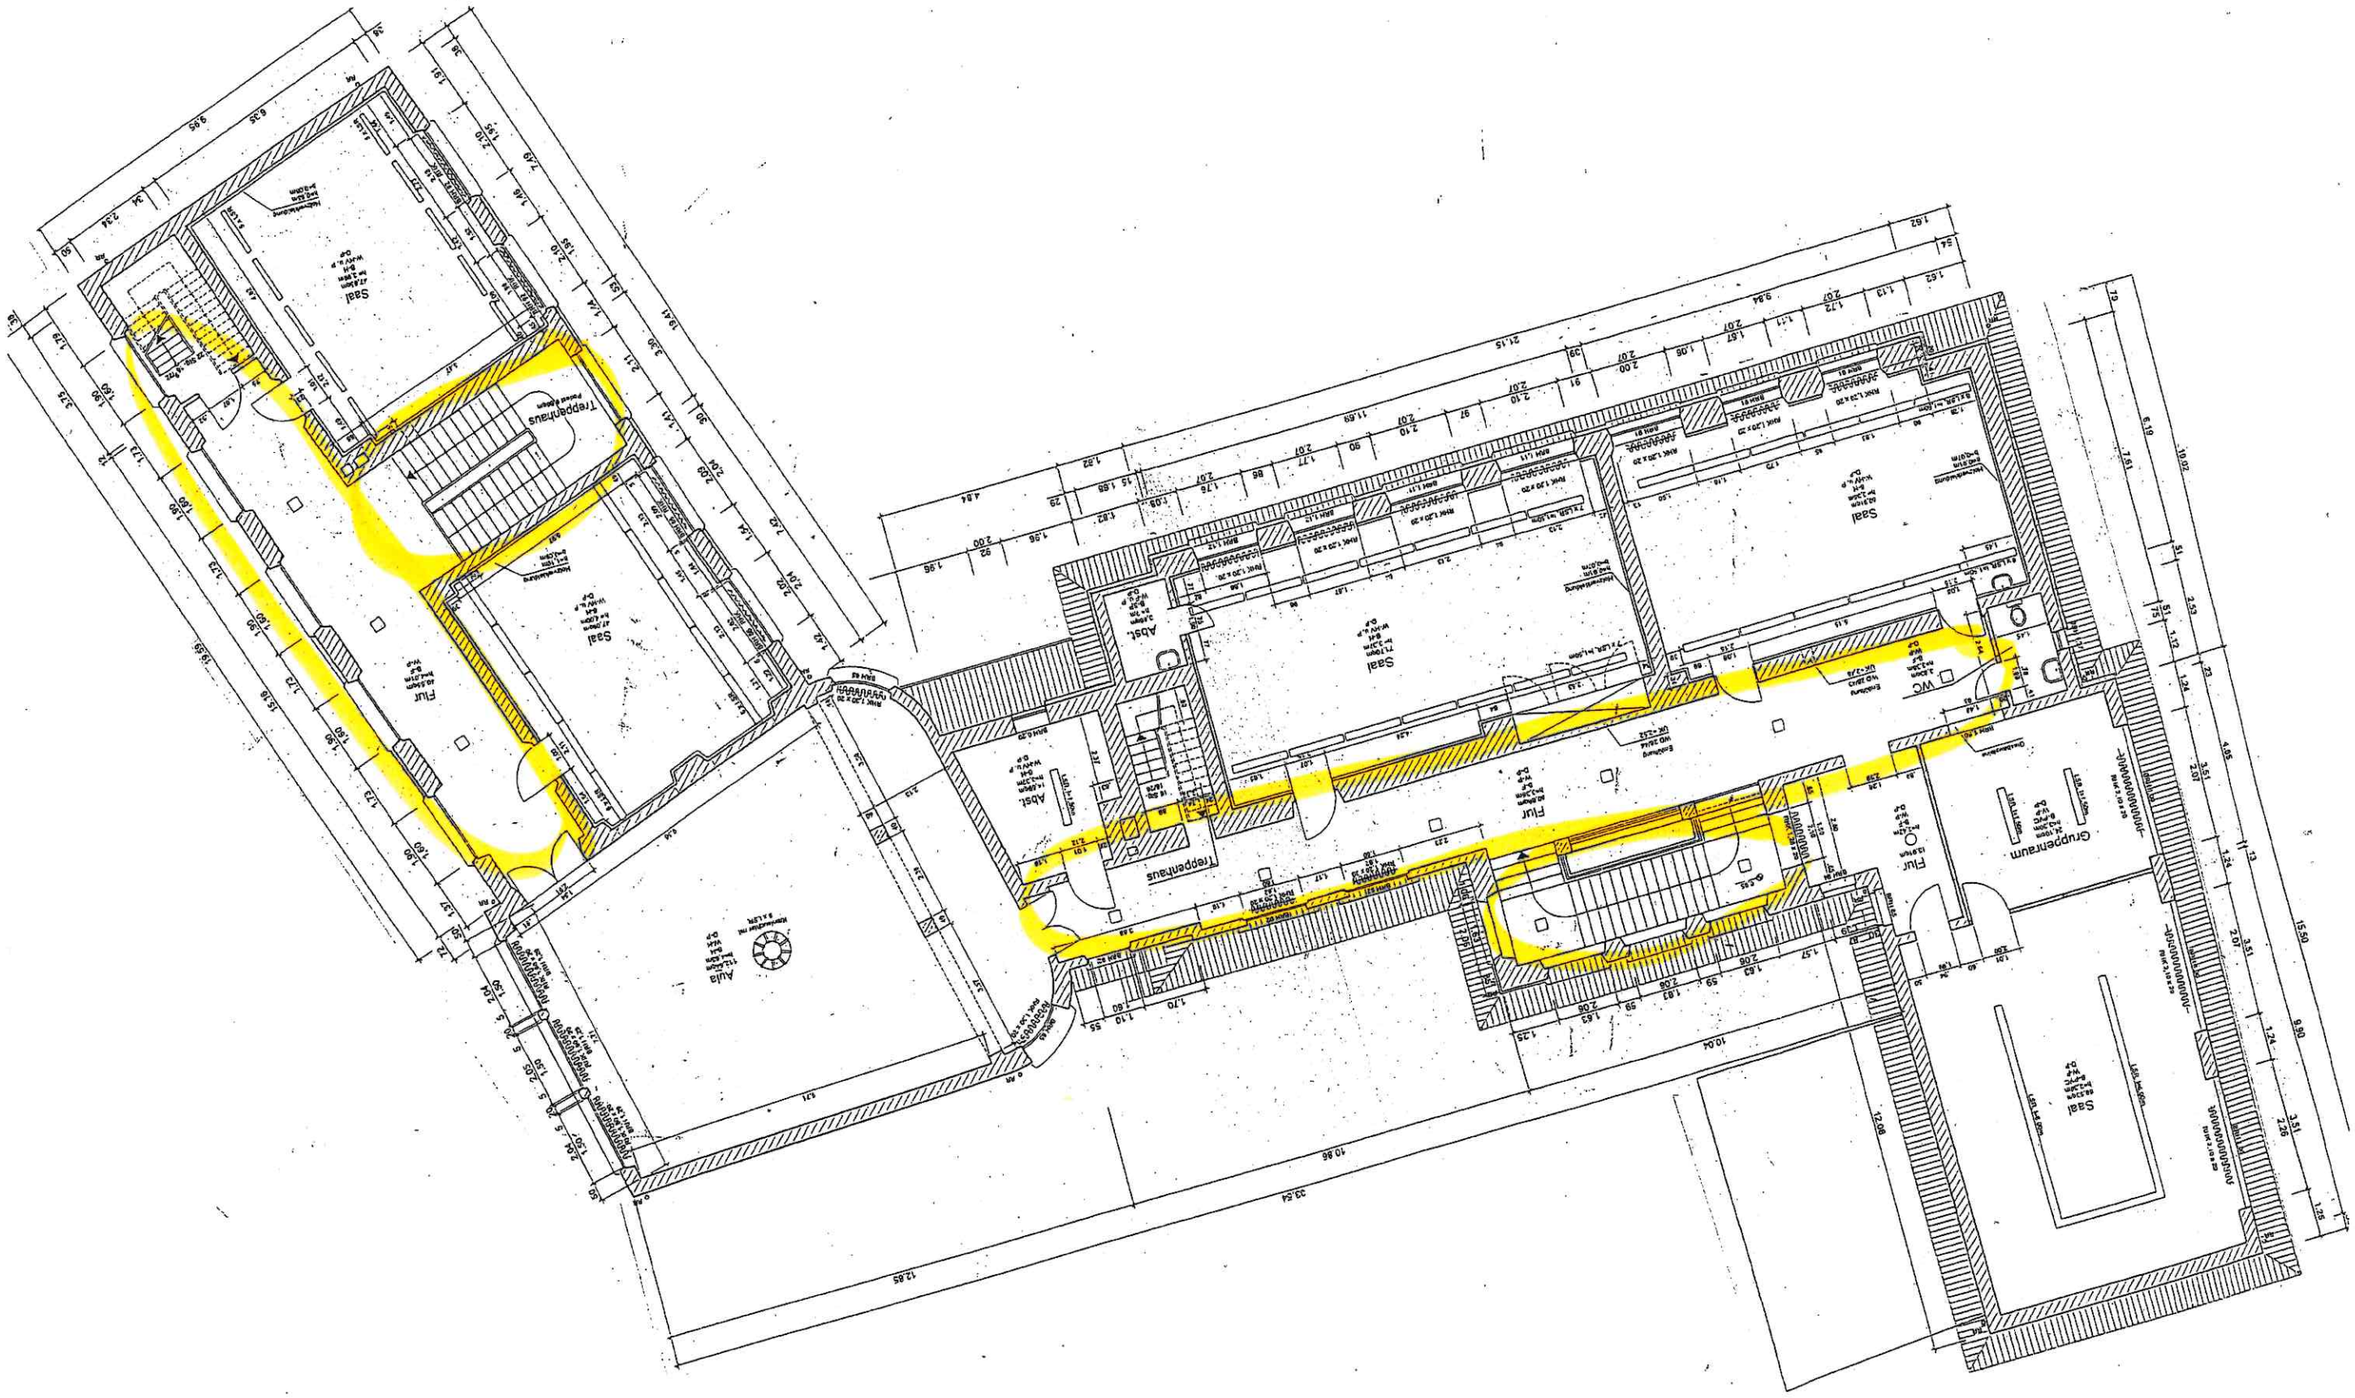

GS Oppenheim
2. OG